
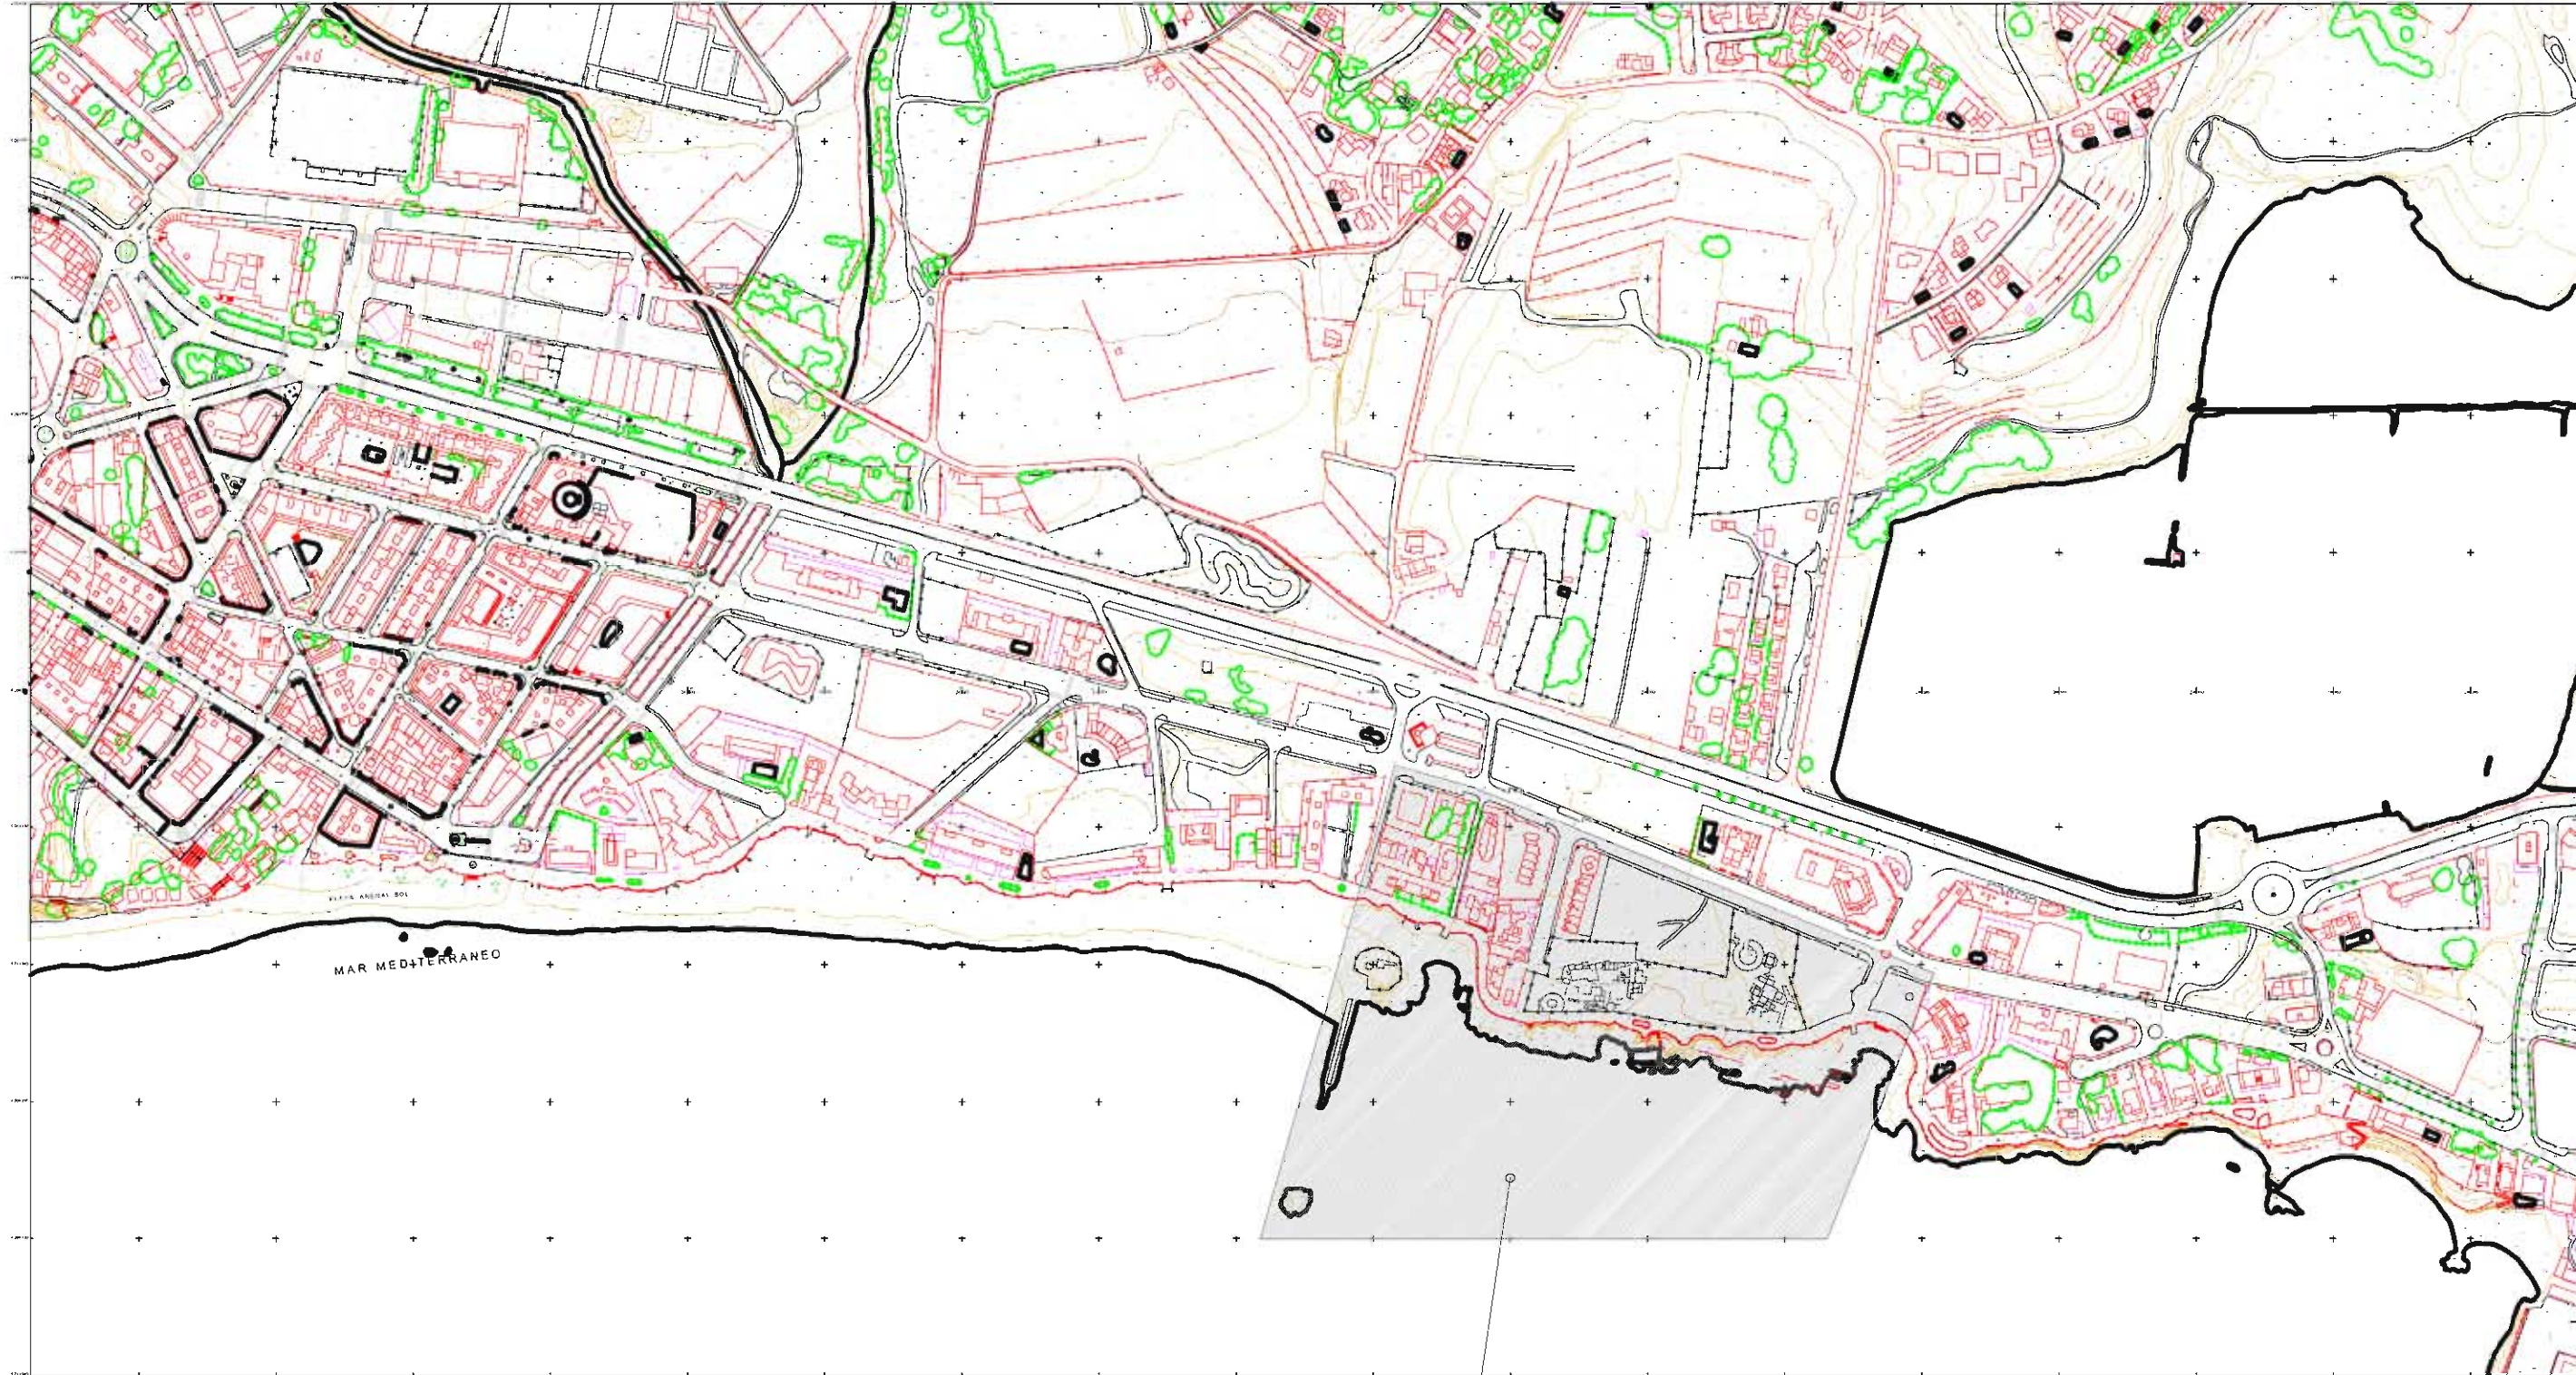



SITUACIÓN

Sin Escala

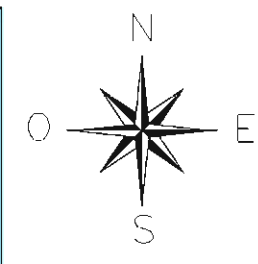


EMPLAZAMIENTO

Escala 1:5.000

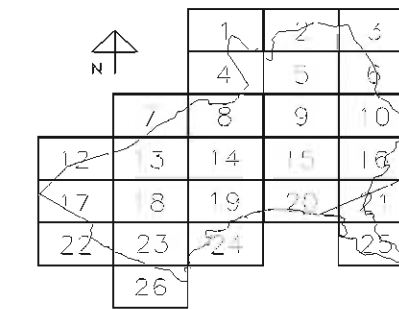

EMPLAZAMIENTO

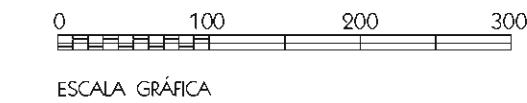

ESCALA GRÁFICA

MARQ
FUNDACIÓN



RECUPERACIÓN DEL PATRIMONIO ARQUITECTÓNICO

CALP

**PLAN DIRECTOR
PARA LA CONSERVACIÓN Y PUESTA EN VALOR DEL YACIMIENTO
ARQUEOLÓGICO DE "LOS BAÑOS DE LA REINA" DE CALP**

PLANO:
SITUACIÓN Y EMPLAZAMIENTO

NÚMERO:
870
REFERENCIA:
PD-04-20

FECHA:
NOVIEMBRE 2021
FICHERO: IU-01 SITUACIÓN Y EMPLAZAMIENTO

ESCALAS:
1:5.000

EQUIPO REDACTOR:

RAFAEL PÉREZ JIMÉNEZ (DIRECCIÓN Y COORDINACIÓN)
ALICIA LUJÁN NAVAS
ALBERTO MENGUAL MUÑOZ
JOSÉ E. HUERTA MIRALLES
VICENT SEVILA GARCÍA

COLABORACIONES:

Ana Ronda Ferrer, Manuel H. Clona Domenech,
Juan Antonio Revent Caballero, Eduardo López Seguí,
Fernando Gorris Ferrero, María Mar González Martínez,
José Manuel Sánchez Santana, Ferrn Vilaplana Vilaplana,
Manuel Miró Navarro, Juan Antonio Pérez Moran.

PLANO Nº
IU-01
GRUPO
INFORMACIÓN
URBANA

IDEADO POR:
Rafael Pérez Jiménez

MAQUETADO POR:
Juan Antonio Pérez Moran

SUSTITUYE A:
SUSTITUIDO POR:

COLABORACIONES DOCUMENTACIÓN GRÁFICA:
José E. Huerta Miralles


El presente documento es copia del que son autores miembros del equipo redactor. Su utilización total o parcial, así como cualquier reproducción o cesión a terceros, requerirá la previa autorización expresa de sus autores, quedando en todo caso prohibida cualquier modificación unilateral del mismo.





LOCALIZACIÓN, LUGARES DE INTERÉS Y ACCESOS GENERALES

Escala 1:15.000

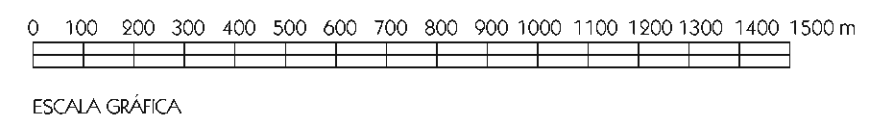


  		
RECUPERACIÓN DEL PATRIMONIO ARQUITECTÓNICO CALP		
PLAN DIRECTOR PARA LA CONSERVACIÓN Y PUESTA EN VALOR DEL YACIMIENTO ARQUEOLÓGICO DE "LOS BAÑOS DE LA REINA" DE CALP		
PLANO: LOCALIZACIÓN (PGOU CALP) 1, LUGARES DE INTERÉS Y ACCESOS GENERALES		
NÚMERO: 870	FECHA: NOVIEMBRE 2021	ESCALAS: 1:15.000
REFERENCIA: PD-04-20	FICHERO: IU-02.1 LOCALIZACIÓN 1	
EQUIPO REDACTOR: RAFAEL PÉREZ JIMÉNEZ (DIRECCIÓN Y COORDINACIÓN) ALICIA LUJÁN NAVAS ALBERTO MENGUAL MUÑOZ JOSÉ E. HUERTA MIRALLES VICENT SEVILA GARCÍA		PLANO Nº IU-02.1 GRUPO INFORMACIÓN URBANA
COLABORACIONES: Ane Ronda i Ferrerola, Manuel H. Ojeda Domenech, Juan Antonio Revet, Calabuig, Eduardo López Seguí, Fernando Gomis Ferrero, María Mar González Martínez, José Manuel Sánchez Sentana, Ferrán Vilaplana Vilaplana, Manuel Miño Navarro, Juan Antonio Pérez Morant		
IDEADO POR: Rafael Pérez Jiménez	MAQUETADO POR: Juan Antonio Pérez Morant	SUSTITUYE A: SUSTITUIDO POR:
COLABORACIONES DOCUMENTACIÓN GRÁFICA: José E. Huerta Miralles		
El presente documento es copia del que son autores miembros del equipo redactor. Su utilización total o parcial, así como cualquier reproducción o cesión a terceros, requerirá la previa autorización expresa de sus autores, quedando en todo caso prohibida cualquier modificación unilateral del mismo.		



LOCALIZACIÓN, LUGARES DE INTERÉS Y ACCESOS GENERALES (CASCO URBANO)

Escala 1:4.000

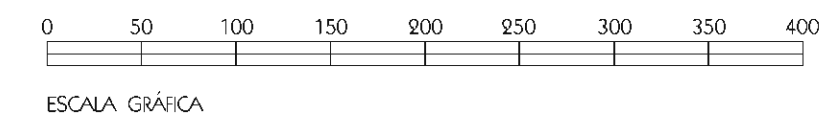


RECUPERACIÓN DEL PATRIMONIO ARQUITECTÓNICO	
CALP	
PLAN DIRECTOR PARA LA CONSERVACIÓN Y PUESTA EN VALOR DEL YACIMIENTO ARQUEOLÓGICO DE "LOS BAÑOS DE LA REINA" DE CALP	
PLANO: LOCALIZACIÓN (PGOU CALP) 2, LUGARES DE INTERÉS Y ACCESOS GENERALES (CASCO URBANO)	
NÚMERO: 870	FECHA: NOVIEMBRE 2021
REFERENCIA: PD-04-20	FICHERO: IU-02 2 LOCALIZACIÓN 2
ESCALAS: 1:4.000	
EQUIPO REDACTOR: RAFAEL PÉREZ JIMÉNEZ (DIRECCIÓN Y COORDINACIÓN) ALICIA LUJÁN NAVAS ALBERTO MENGUAL MUÑOZ JOSÉ E. HUERTA MIRALLES VICENT SEVILA GARCÍA	
COLABORACIONES: Ane Ronda i Ferrerola, Manuel H. Ojeda Domenech, Juan Antonio Revet, Colobug, Eduardo López Seguí, Fernando Gomis Ferrero, María Mar González Martínez, José Manuel Sánchez Sentana, Ferrán Vilaplana Vilaplana, Manuel Miro Navarro, Juan Antonio Pérez Morant	
IDEADO POR: Rafael Pérez Jiménez COLABORACIONES DOCUMENTACIÓN GRÁFICA: José E. Huerta Miralles	
MAQUETADO POR: Juan Antonio Pérez Morant	
SUSTITUYE A: SUSTITUIDO POR:	
PLANO Nº IU-02.2 GRUPO INFORMACIÓN URBANA	
El presente documento es copia del que son autores miembros del equipo redactor. Su utilización total o parcial, así como cualquier reproducción o cesión a terceros, requerirá la previa autorización expresa de sus autores, quedando en todo caso prohibida cualquier modificación unilateral del mismo.	



AFECCIONES: BIEN DE INTERÉS CULTURAL (BIC) PROPUESTO. ENTORNO DE PROTECCIÓN

Escala 1:2.500

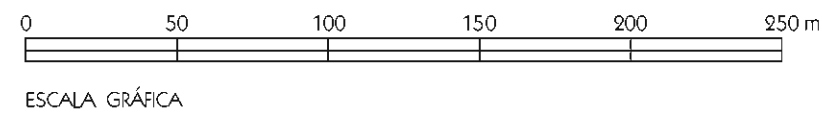

MARQ
FUNDACIÓN



RECUPERACIÓN DEL PATRIMONIO ARQUITECTÓNICO

CALP

PLAN DIRECTOR
PARA LA CONSERVACIÓN Y PUESTA EN VALOR DEL YACIMIENTO
ARQUEOLÓGICO DE "LOS BAÑOS DE LA REINA" DE CALP

PLANO:
AFECCIONES: BIEN DE INTERÉS CULTURAL (BIC) PROPUESTO
ENTORNO DE PROTECCIÓN

NÚMERO:
870
REFERENCIA:
PD-04-20

FECHA
NOVIEMBRE 2021

FICHERO: IU-03 AFECCIONES_BIC

ESCALAS:
1:2.500

EQUIPO REDACTOR:
RAFAEL PÉREZ JIMÉNEZ (DIRECCIÓN Y COORDINACIÓN)
AUCIA LUJÁN NAVAS
ALBERTO MENGUAL MUÑOZ
JOSÉ E. HUERTA MIRALLES
VICENT SEVILA GARCÍA

COLABORACIONES:
Ana Ronda i Femenia, Manuel H. Olcina Domenech,
Juan Antonio Revert Calabuig, Eduardo López Seguí,
Fernando Gomis Ferrero, María Mar González Martínez,
José Manuel Sánchez Sentana, Ferrán Vilaplana Vilaplana,
Manuel Miró Navarro, Juan Antonio Pérez Morant

PLANO Nº
IU-03
GRUPO
INFORMACIÓN
URBANA

IDEADO POR:
Rafael Pérez Jiménez

MAQUETADO POR:
Juan Antonio Pérez Morant


SUSTITUYE A:

COLABORACIONES DOCUMENTACIÓN GRÁFICA:
José E. Huerta Miralles

SUSTITUIDO POR:

El presente documento es copia del que son autores miembros del equipo redactor. Su utilización total o parcial, así como cualquier reproducción o cesión a terceros, requerirá la previa autorización expresa de sus autores, quedando en todo caso prohibida cualquier modificación unilateral del mismo.



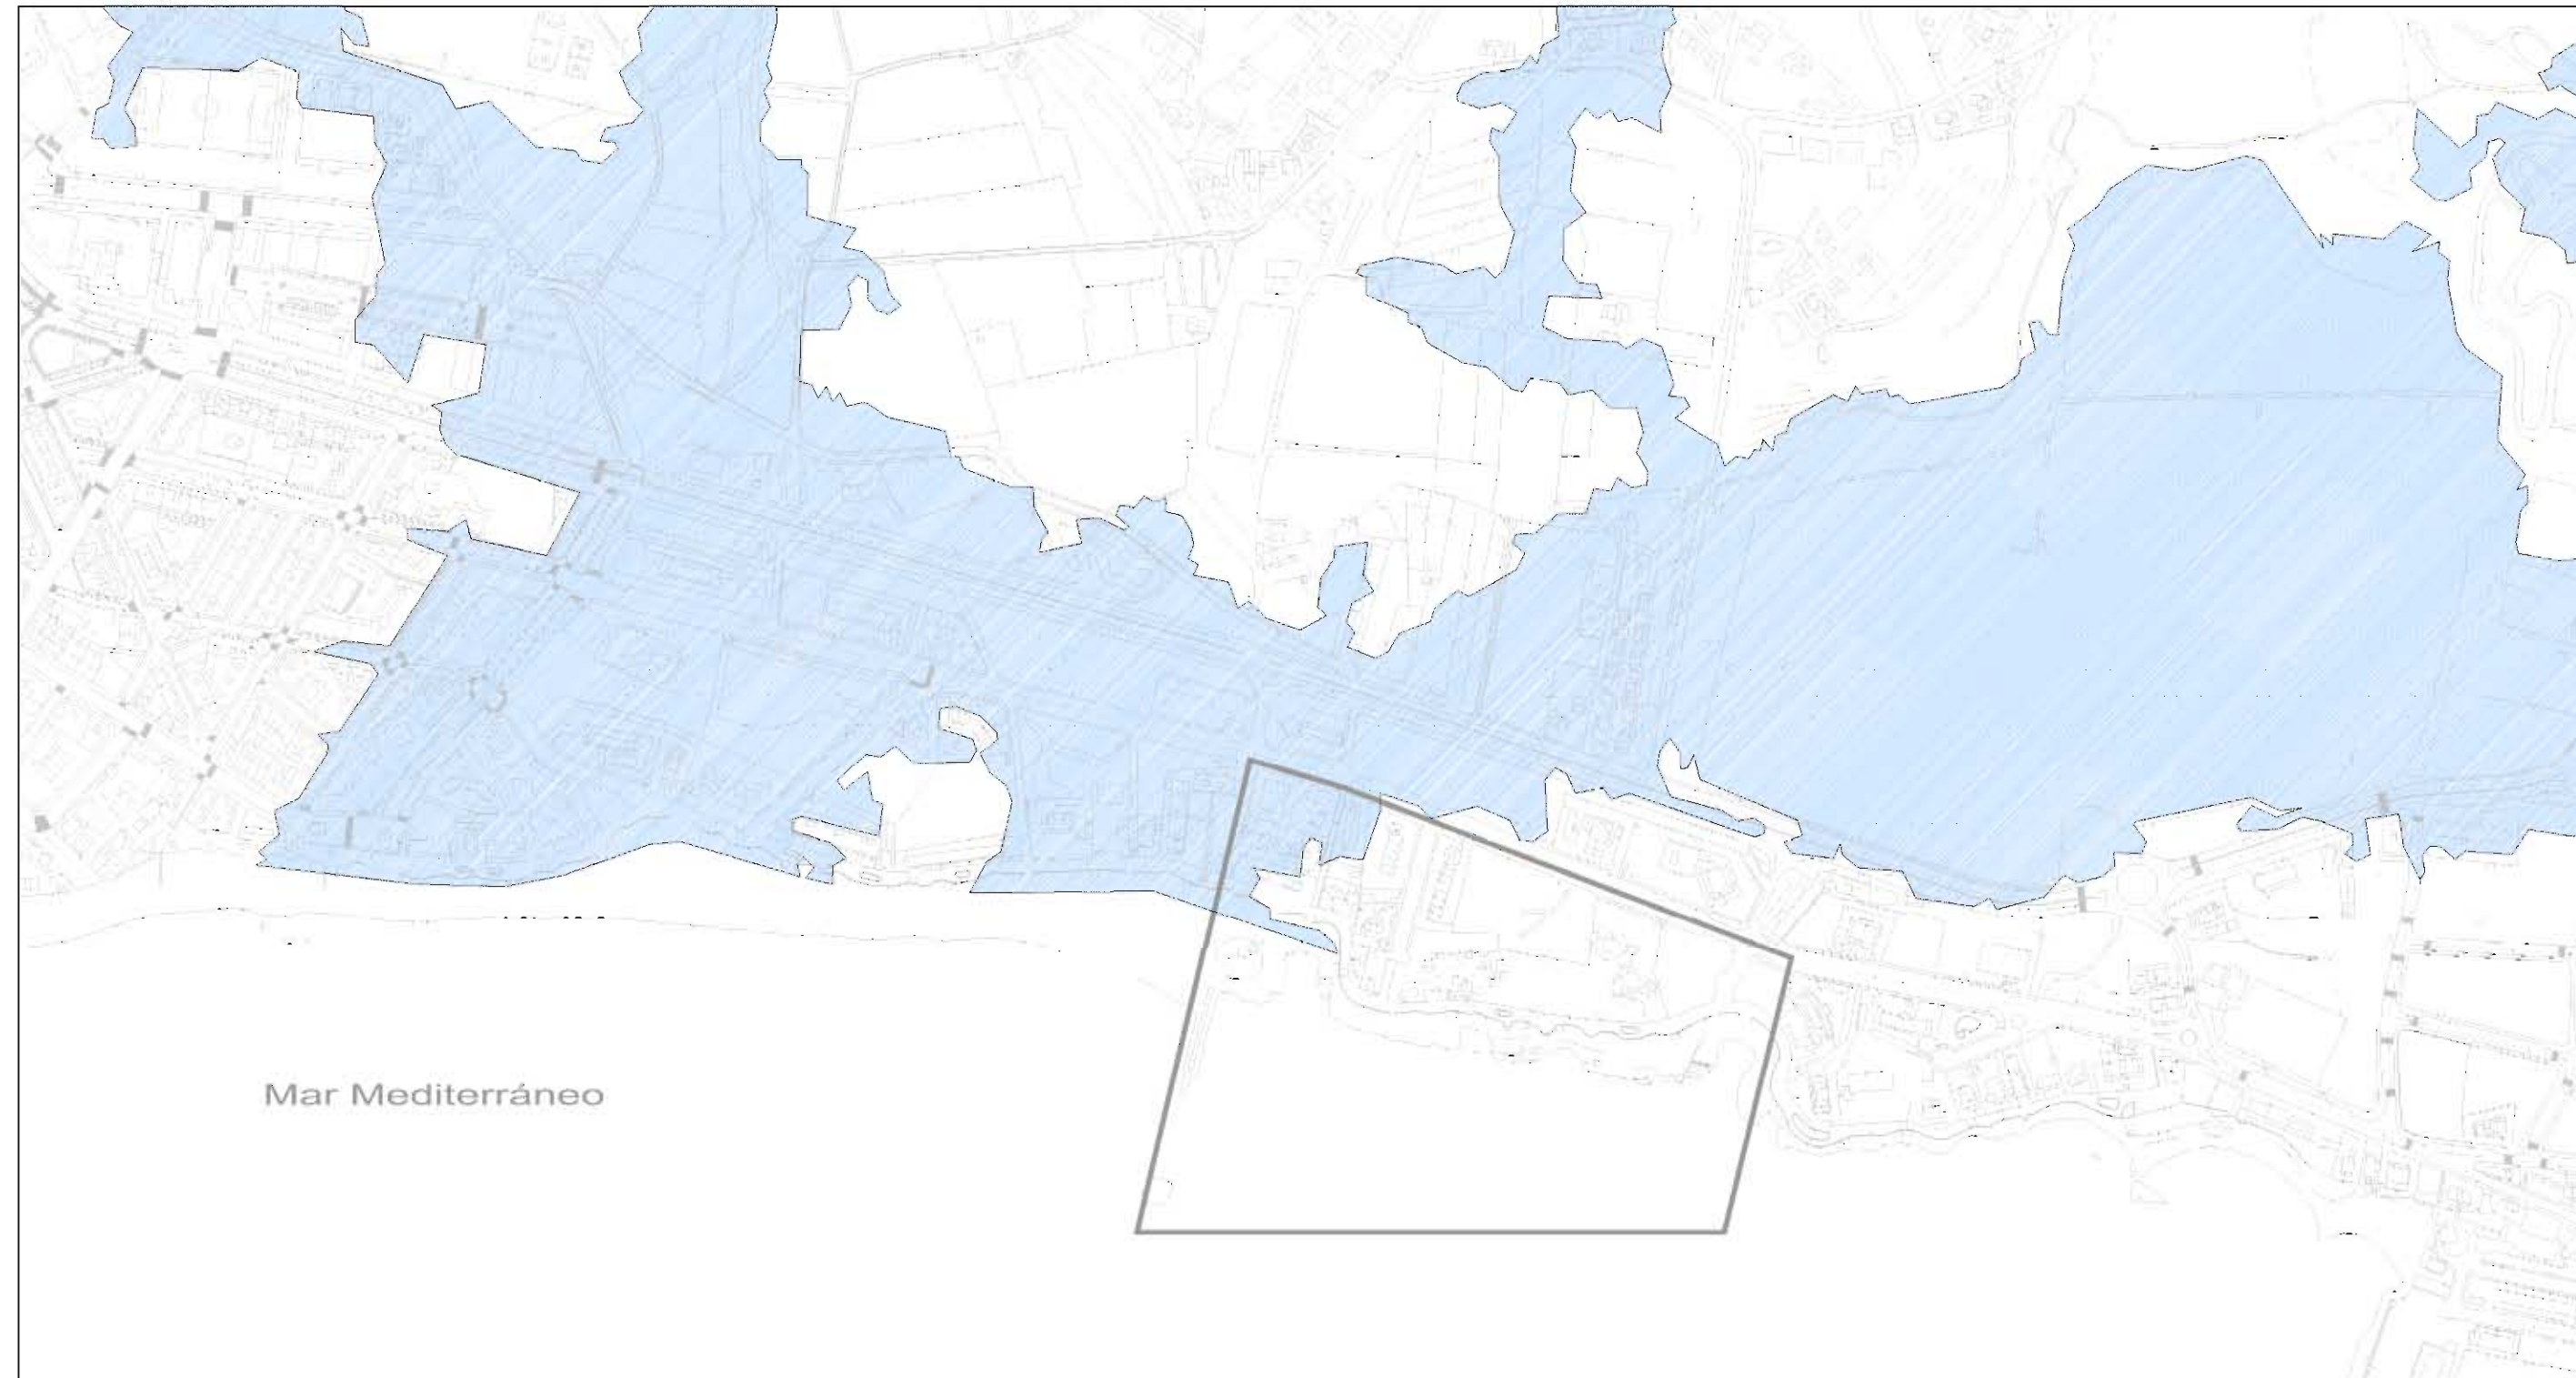

AFECCIONES: PATRICOVA (Plan de Acción Territorial de carácter sectorial sobre prevención de Riesgo de Inundación en la Comunidad Valenciana). FLUVIAL T50

Escala 1:5.000



MARQ
FUNDACIÓN



DIPUTACIÓN
DE ALICANTE



ÁREA DE ARQUITECTURA



AJUNTAMENT
DE CALP

RECUPERACIÓN DEL PATRIMONIO ARQUITECTÓNICO

CALP

PLAN DIRECTOR
PARA LA CONSERVACIÓN Y PUESTA EN VALOR DEL YACIMIENTO
ARQUEOLÓGICO DE "LOS BAÑOS DE LA REINA" DE CALP

PLANO:

AFECCIONES: PATRICOVA (Plan de Acción Territorial de carácter sectorial sobre prevención de Riesgo de Inundación en la Comunidad Valenciana). FLUVIAL T50

NÚMERO:
870
REFERENCIA:
PD-04-20

FECHA
NOVIEMBRE 2021

FICHERO: IU-04 AFECCIONES_PATRICOVA

ESCALAS:

1:5.000

EQUIPO REDACTOR:

RAFAEL PÉREZ JIMÉNEZ (DIRECCIÓN Y COORDINACIÓN)

ALICIA LUJÁN NAVAS

ALBERTO MENGUAL MUÑOZ

JOSÉ E. HUERTA MIRALLES

VICENT SEVILA GARCÍA

COLABORACIONES:

Arie Ronda i Ferrerola, Manuel H. Ocinia Domenech,
Juan Antonio Revert Calaburg, Eduardo López Seguí,
Fernando Gomis Ferrero, María Mar González Martínez,
José Manuel Sánchez Sentana, Ferrán Vilaplana Vilaplana,
Manuel Miró Navarro, Juan Antonio Pérez Morant

PLANO Nº

IU-04.1

GRUPO
INFORMACIÓN
URBANA

IDEADO POR:

José E. Huerta Miralles

MAQUETADO POR:

Juan Antonio Pérez Morant


SUSTITUYE A:

SUSTITUIDO POR:

COLABORACIONES DOCUMENTACIÓN GRÁFICA:
José E. Huerta Miralles


El presente documento es copia del que son autores miembros del equipo redactor. Su utilización total o parcial, así como cualquier reproducción o cesión a terceros, requerirá la previa autorización expresa de sus autores, quedando en todo caso prohibida cualquier modificación unilateral del mismo.



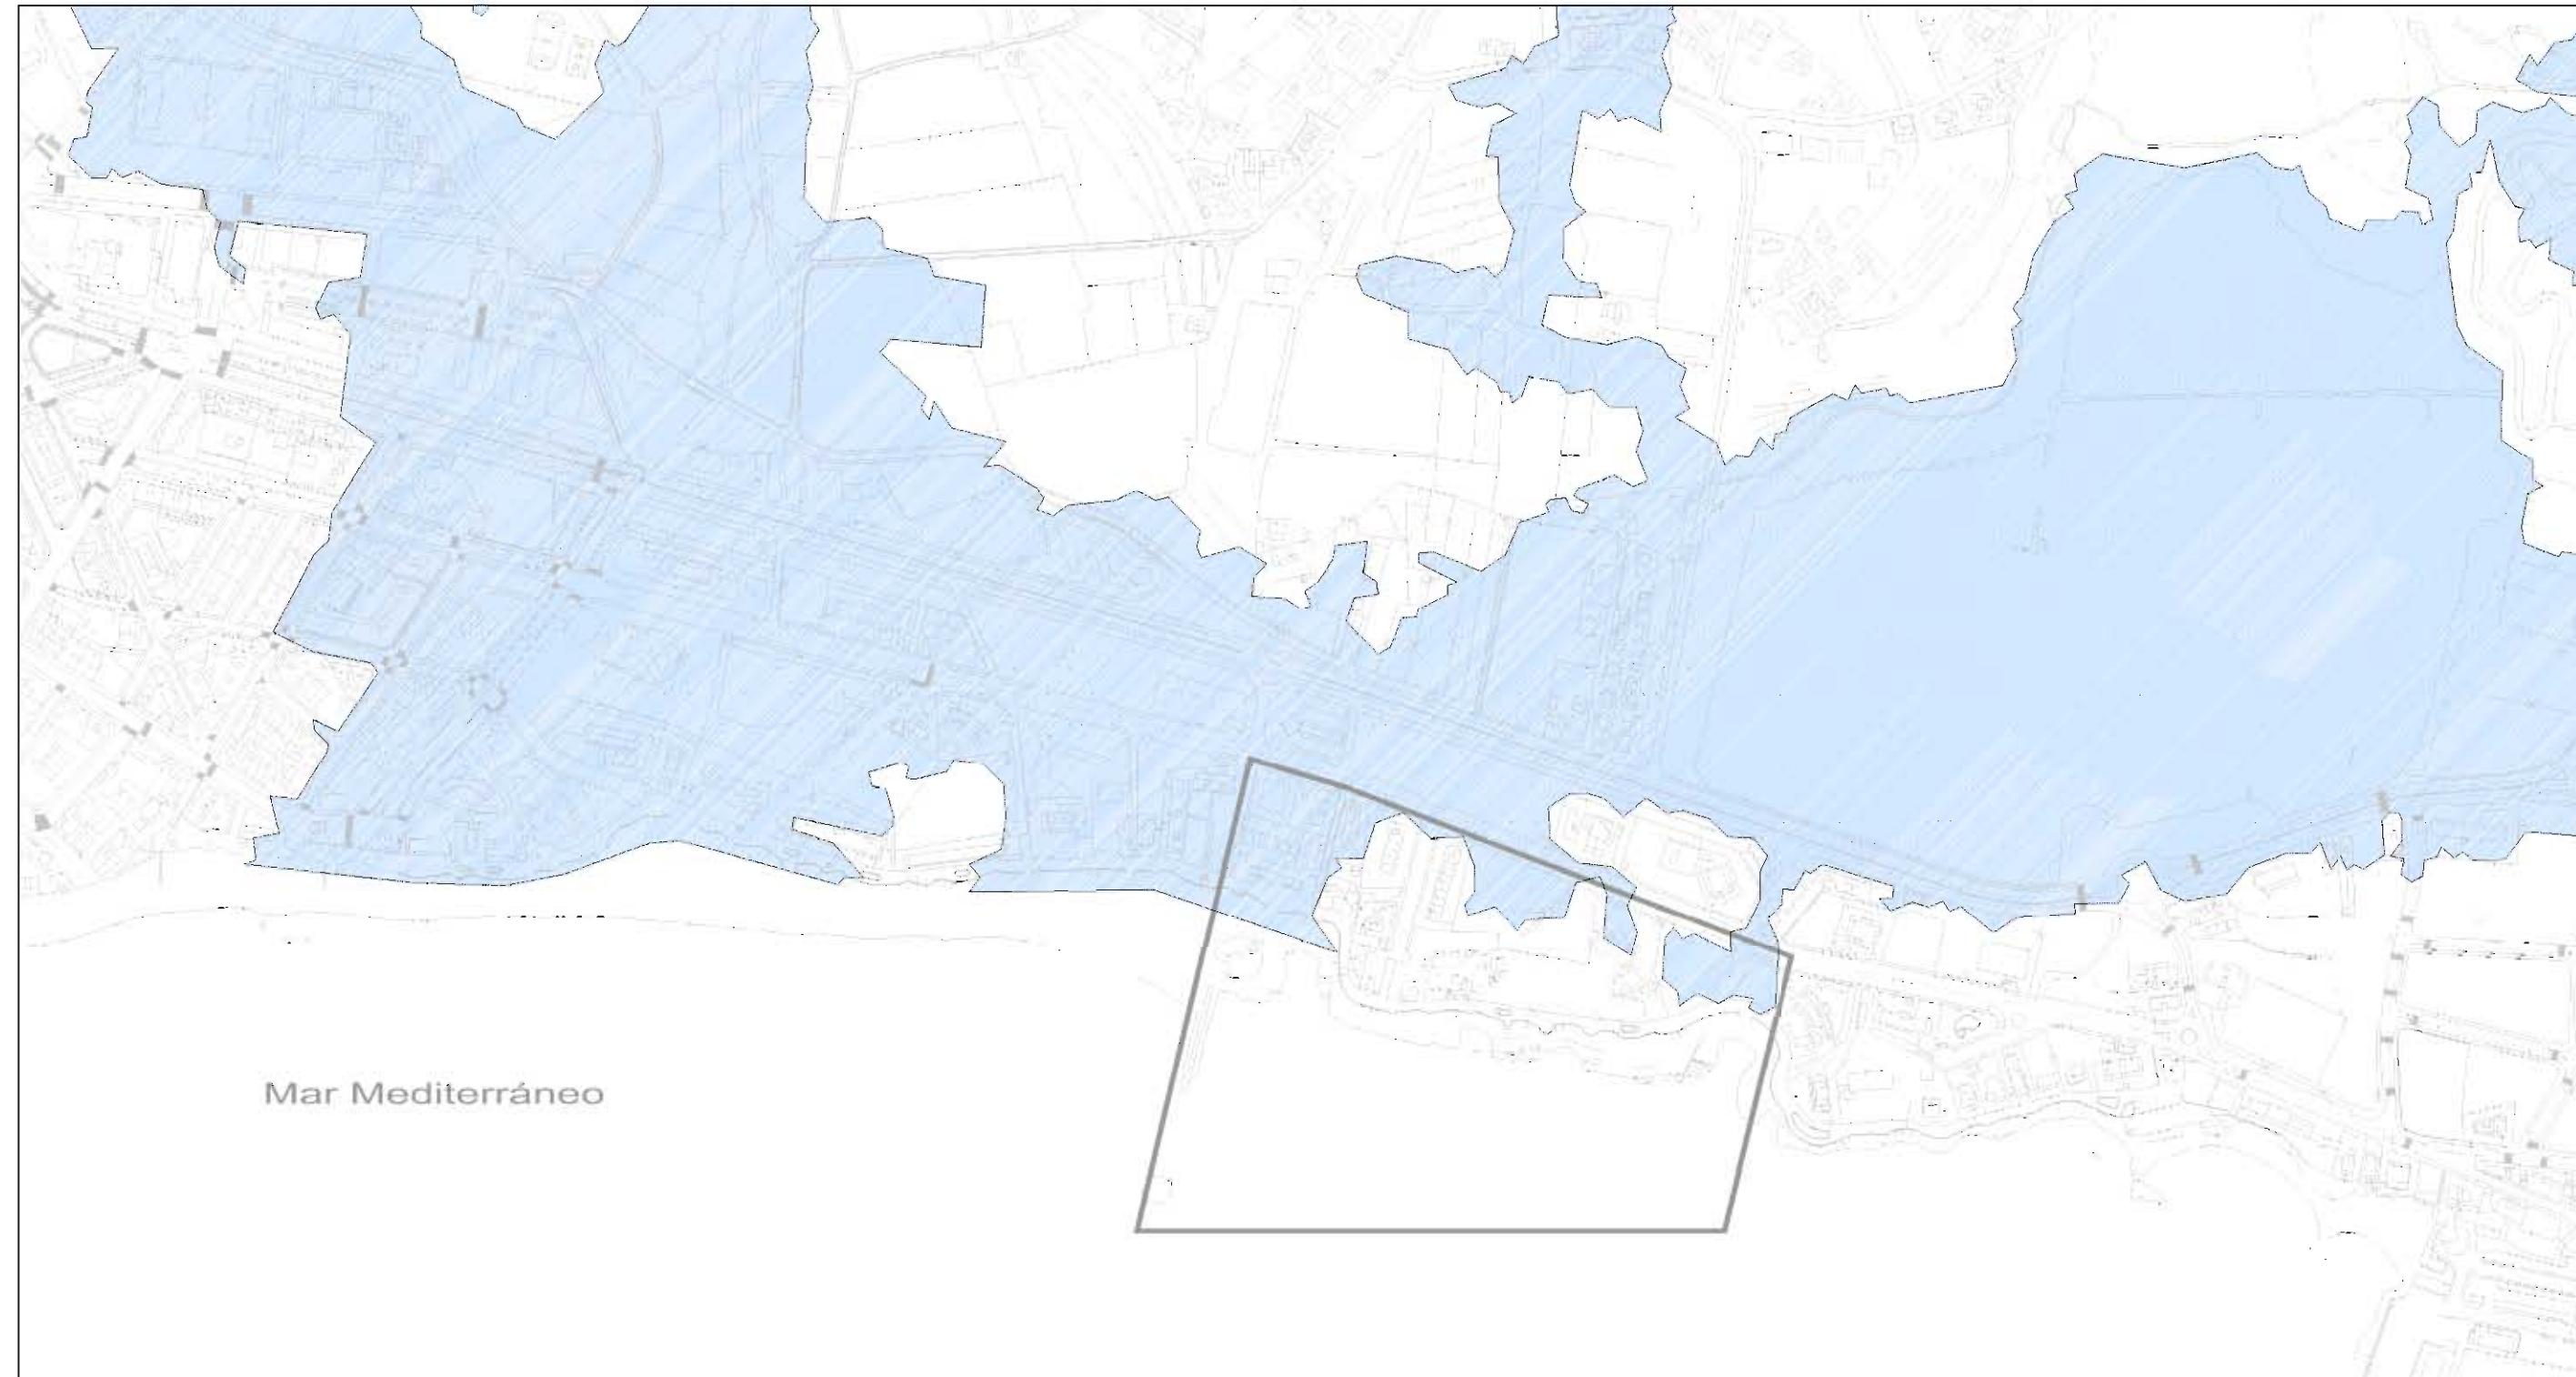

AFECCIONES: PATRICOVA (Plan de Acción Territorial de carácter sectorial sobre prevención de Riesgo de Inundación en la Comunidad Valenciana). FLUVIAL T100

Escala 1:5.000

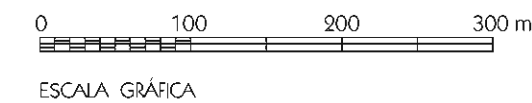

MARQ
FUNDACIÓN



DIPUTACIÓN
DE ALICANTE



ÁREA DE ARQUITECTURA



AJUNTAMENT
DE CALP

RECUPERACIÓN DEL PATRIMONIO ARQUITECTÓNICO

CALP

PLAN DIRECTOR
PARA LA CONSERVACIÓN Y PUESTA EN VALOR DEL YACIMIENTO
ARQUEOLÓGICO DE "LOS BAÑOS DE LA REINA" DE CALP

PLANO:
AFECCIONES: PATRICOVA (Plan de Acción Territorial de carácter sectorial sobre
prevención de Riesgo de Inundación en la Comunidad Valenciana). FLUVIAL T100

NÚMERO:
870
REFERENCIA:
PD-04-20

FECHA
NOVIEMBRE 2021

FICHERO: IU-04 AFECCIONES_PATRICOVA

ESCALAS:
1:5.000

EQUIPO REDACTOR:
RAFAEL PÉREZ JIMÉNEZ (DIRECCIÓN Y COORDINACIÓN)
ALICIA LUJÁN NAVAS
ALBERTO MENGUAL MUÑOZ
JOSÉ E. HUERTA MIRALLES
VICENT SEVILA GARCÍA

COLABORACIONES:
Arie Ronda i Ferrerola, Manuel H. Ocinia Domenech,
Juan Antonio Revert Calaburg, Eduardo López Seguí,
Fernando Gómez Ferrero, María Mar González Martínez,
José Manuel Sánchez Sentana, Ferrán Vilaplana Vilaplana,
Manuel Miró Navarro, Juan Antonio Pérez Morant

PLANO Nº
IU-04.2
GRUPO
INFORMACIÓN
URBANA

IDEADO POR:
José E. Huerta Miralles

MAQUETADO POR:
Juan Antonio Pérez Morant


SUSTITUYE A:

COLABORACIONES DOCUMENTACIÓN GRÁFICA:
José E. Huerta Miralles

SUSTITUIDO POR:

El presente documento es copia del que son autores miembros del equipo redactor. Su utilización total o parcial, así como cualquier reproducción o cesión a terceros, requerirá la previa autorización expresa de sus autores, quedando en todo caso prohibida cualquier modificación unilateral del mismo.



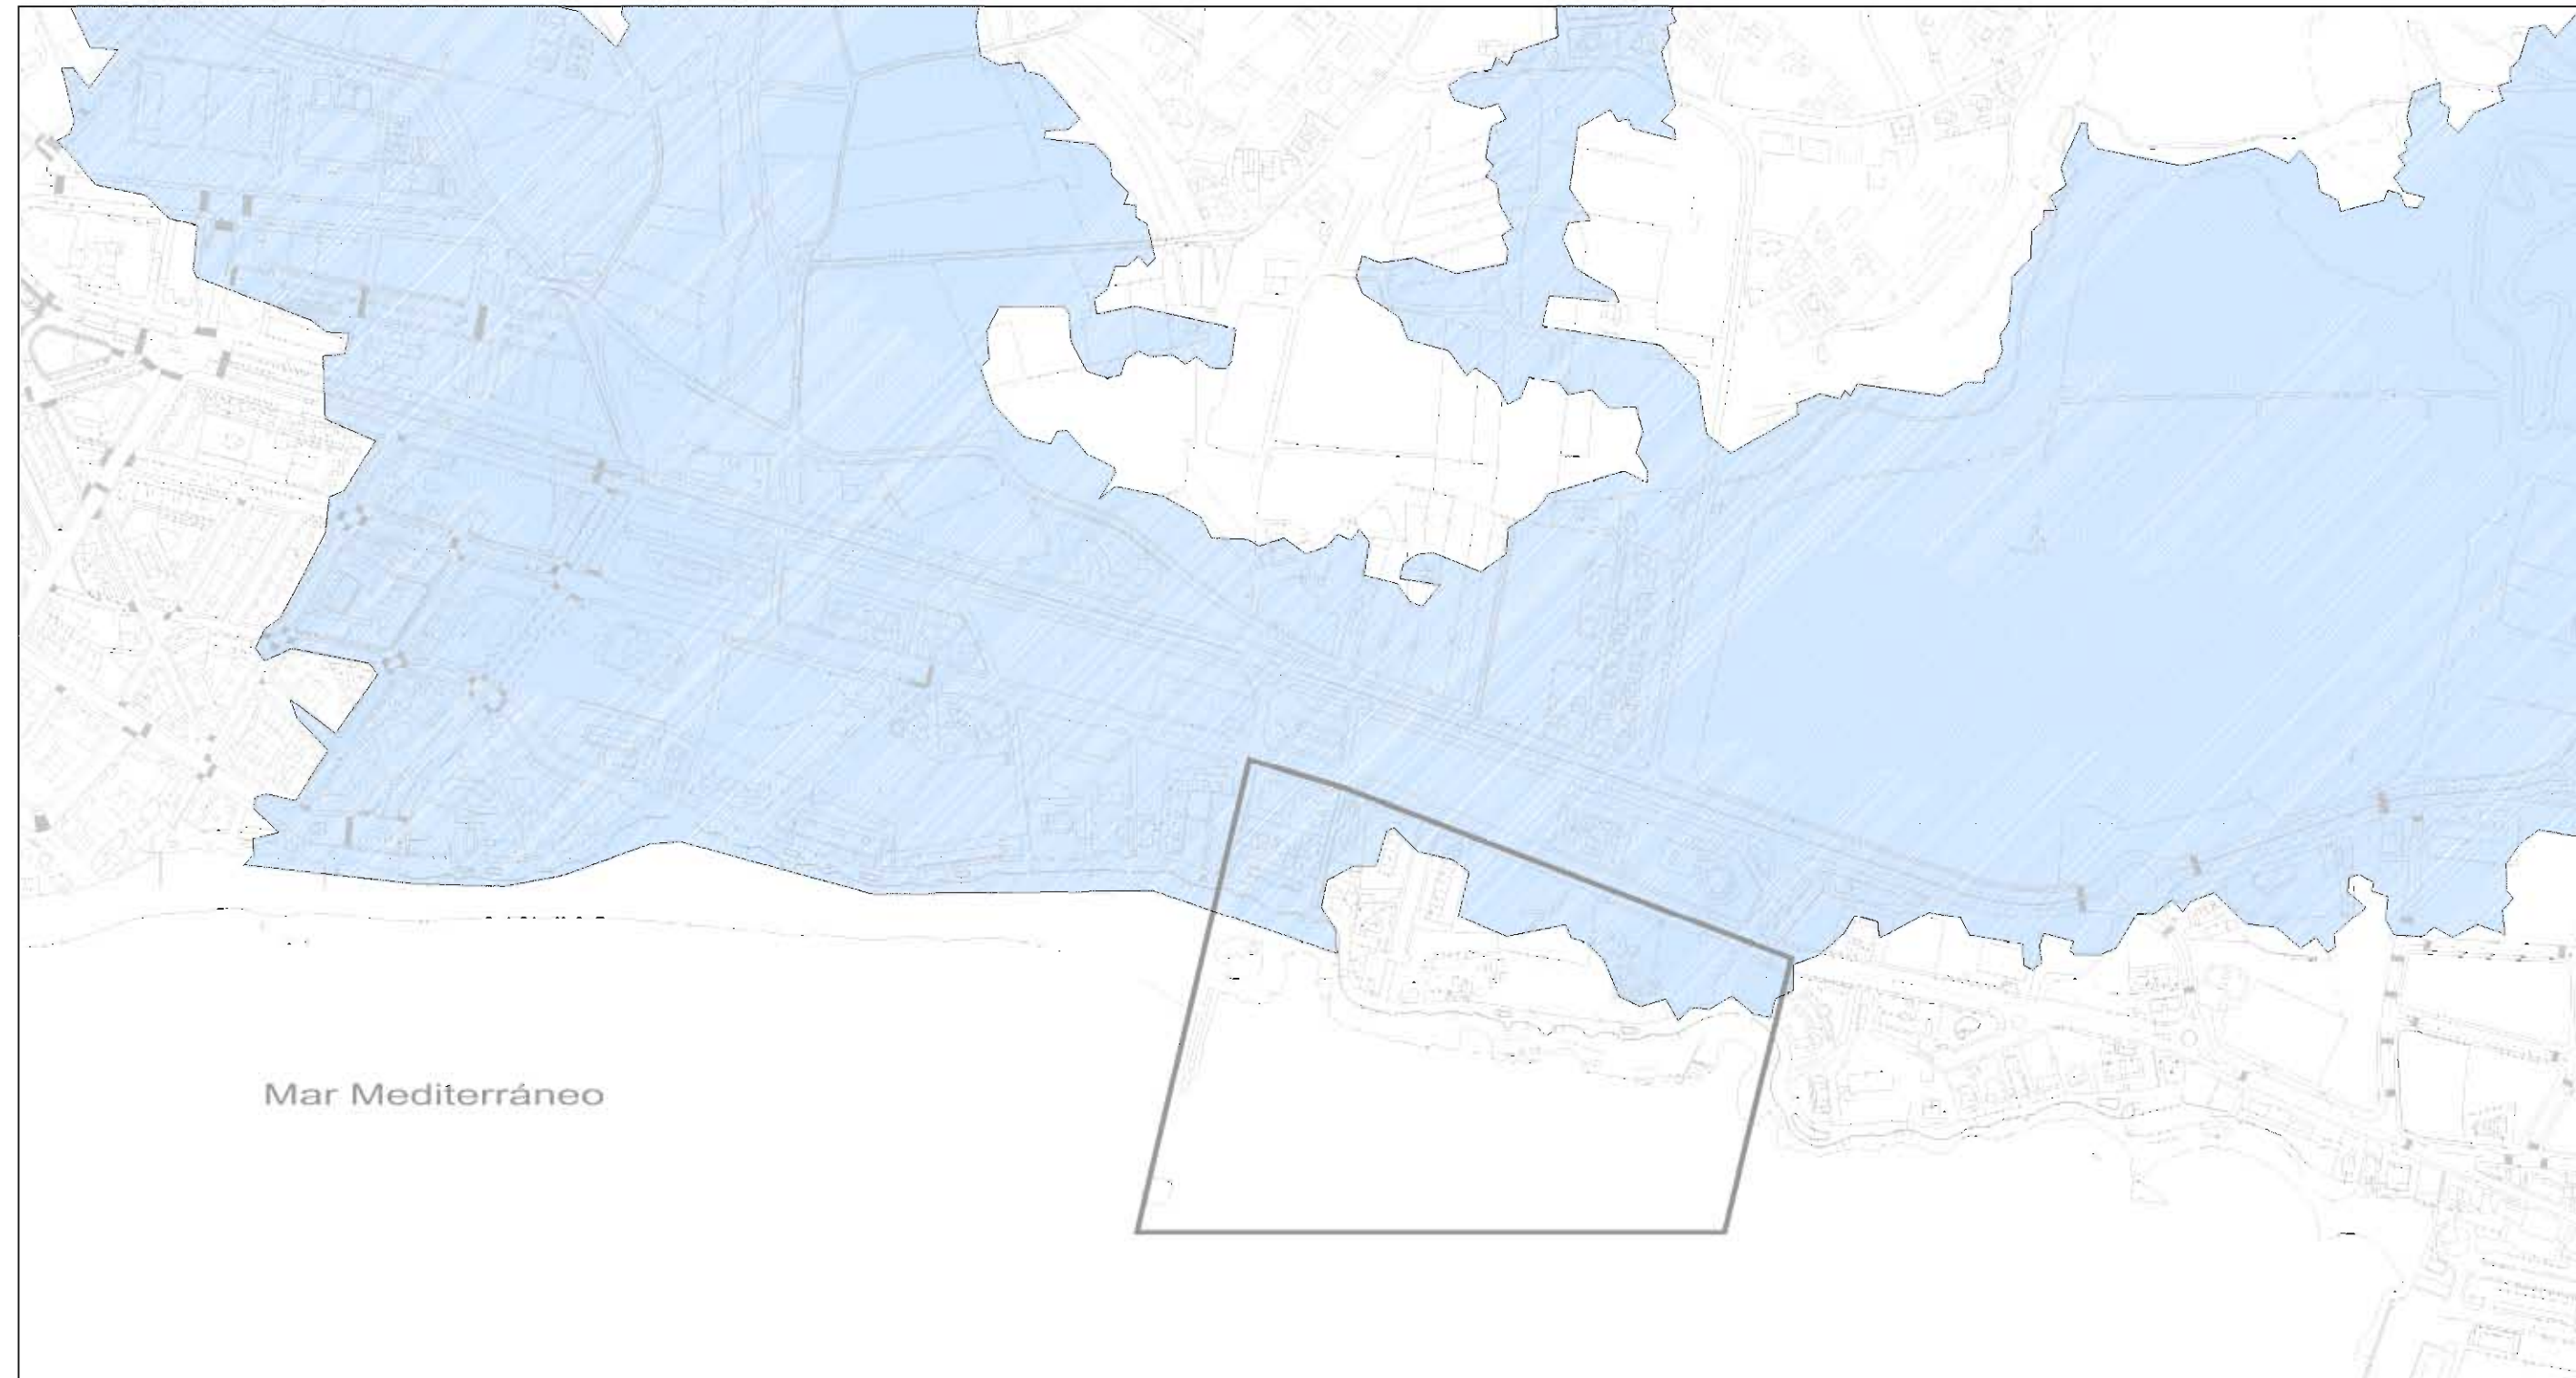

AFECCIONES: PATRICOVA (Plan de Acción Territorial de carácter sectorial sobre prevención de Riesgo de Inundación en la Comunidad Valenciana). FLUVIAL T500

Escala 1:5.000



MARQ
FUNDACIÓN

a
DIPUTACIÓN
DE ALICANTE
ÁREA DE ARQUITECTURA

**AJUNTAMENT
DE CALP**

RECUPERACIÓN DEL PATRIMONIO ARQUITECTÓNICO

CALP

PLAN DIRECTOR
PARA LA CONSERVACIÓN Y PUESTA EN VALOR DEL YACIMIENTO
ARQUEOLÓGICO DE "LOS BAÑOS DE LA REINA" DE CALP

PLANO:
AFECCIONES: PATRICOVA (Plan de Acción Territorial de carácter sectorial sobre
prevención de Riesgo de Inundación en la Comunidad Valenciana). FLUVIAL T500

NÚMERO:
870
REFERENCIA:
PD-04-20

FECHA
NOVIEMBRE 2021

FICHERO: IU-04 AFECCIONES_PATRICOVA

ESCALAS:
1:5.000

EQUIPO REDACTOR:
RAFAEL PÉREZ JIMÉNEZ (DIRECCIÓN Y COORDINACIÓN)
ALICIA LUJÁN NAVAS
ALBERTO MENGUAL MUÑOZ
JOSÉ E. HUERTA MIRALLES
VICENT SEVILA GARCÍA

COLABORACIONES:
Ane Ronda i Ferrerola, Manuel H. Ocinia Domenech,
Juan Antonio Revert Calaburg, Eduardo López Seguí,
Fernando Gomis Ferrero, María Mar González Martínez,
José Manuel Sánchez Sentana, Ferrán Vilaplana Vilaplana,
Manuel Miró Navarro, Juan Antonio Pérez Morant

PLANO Nº
IU-04.3
GRUPO
INFORMACIÓN
URBANA

IDEADO POR:
José E. Huerta Miralles

MAQUETADO POR:
Juan Antonio Pérez Morant


SUSTITUYE A:

COLABORACIONES DOCUMENTACIÓN GRÁFICA:
José E. Huerta Miralles

SUSTITUIDO POR:

El presente documento es copia del que son autores miembros del equipo redactor. Su utilización total o parcial, así como cualquier reproducción o cesión a terceros, requerirá la previa autorización expresa de sus autores, quedando en todo caso prohibida cualquier modificación unilateral del mismo.



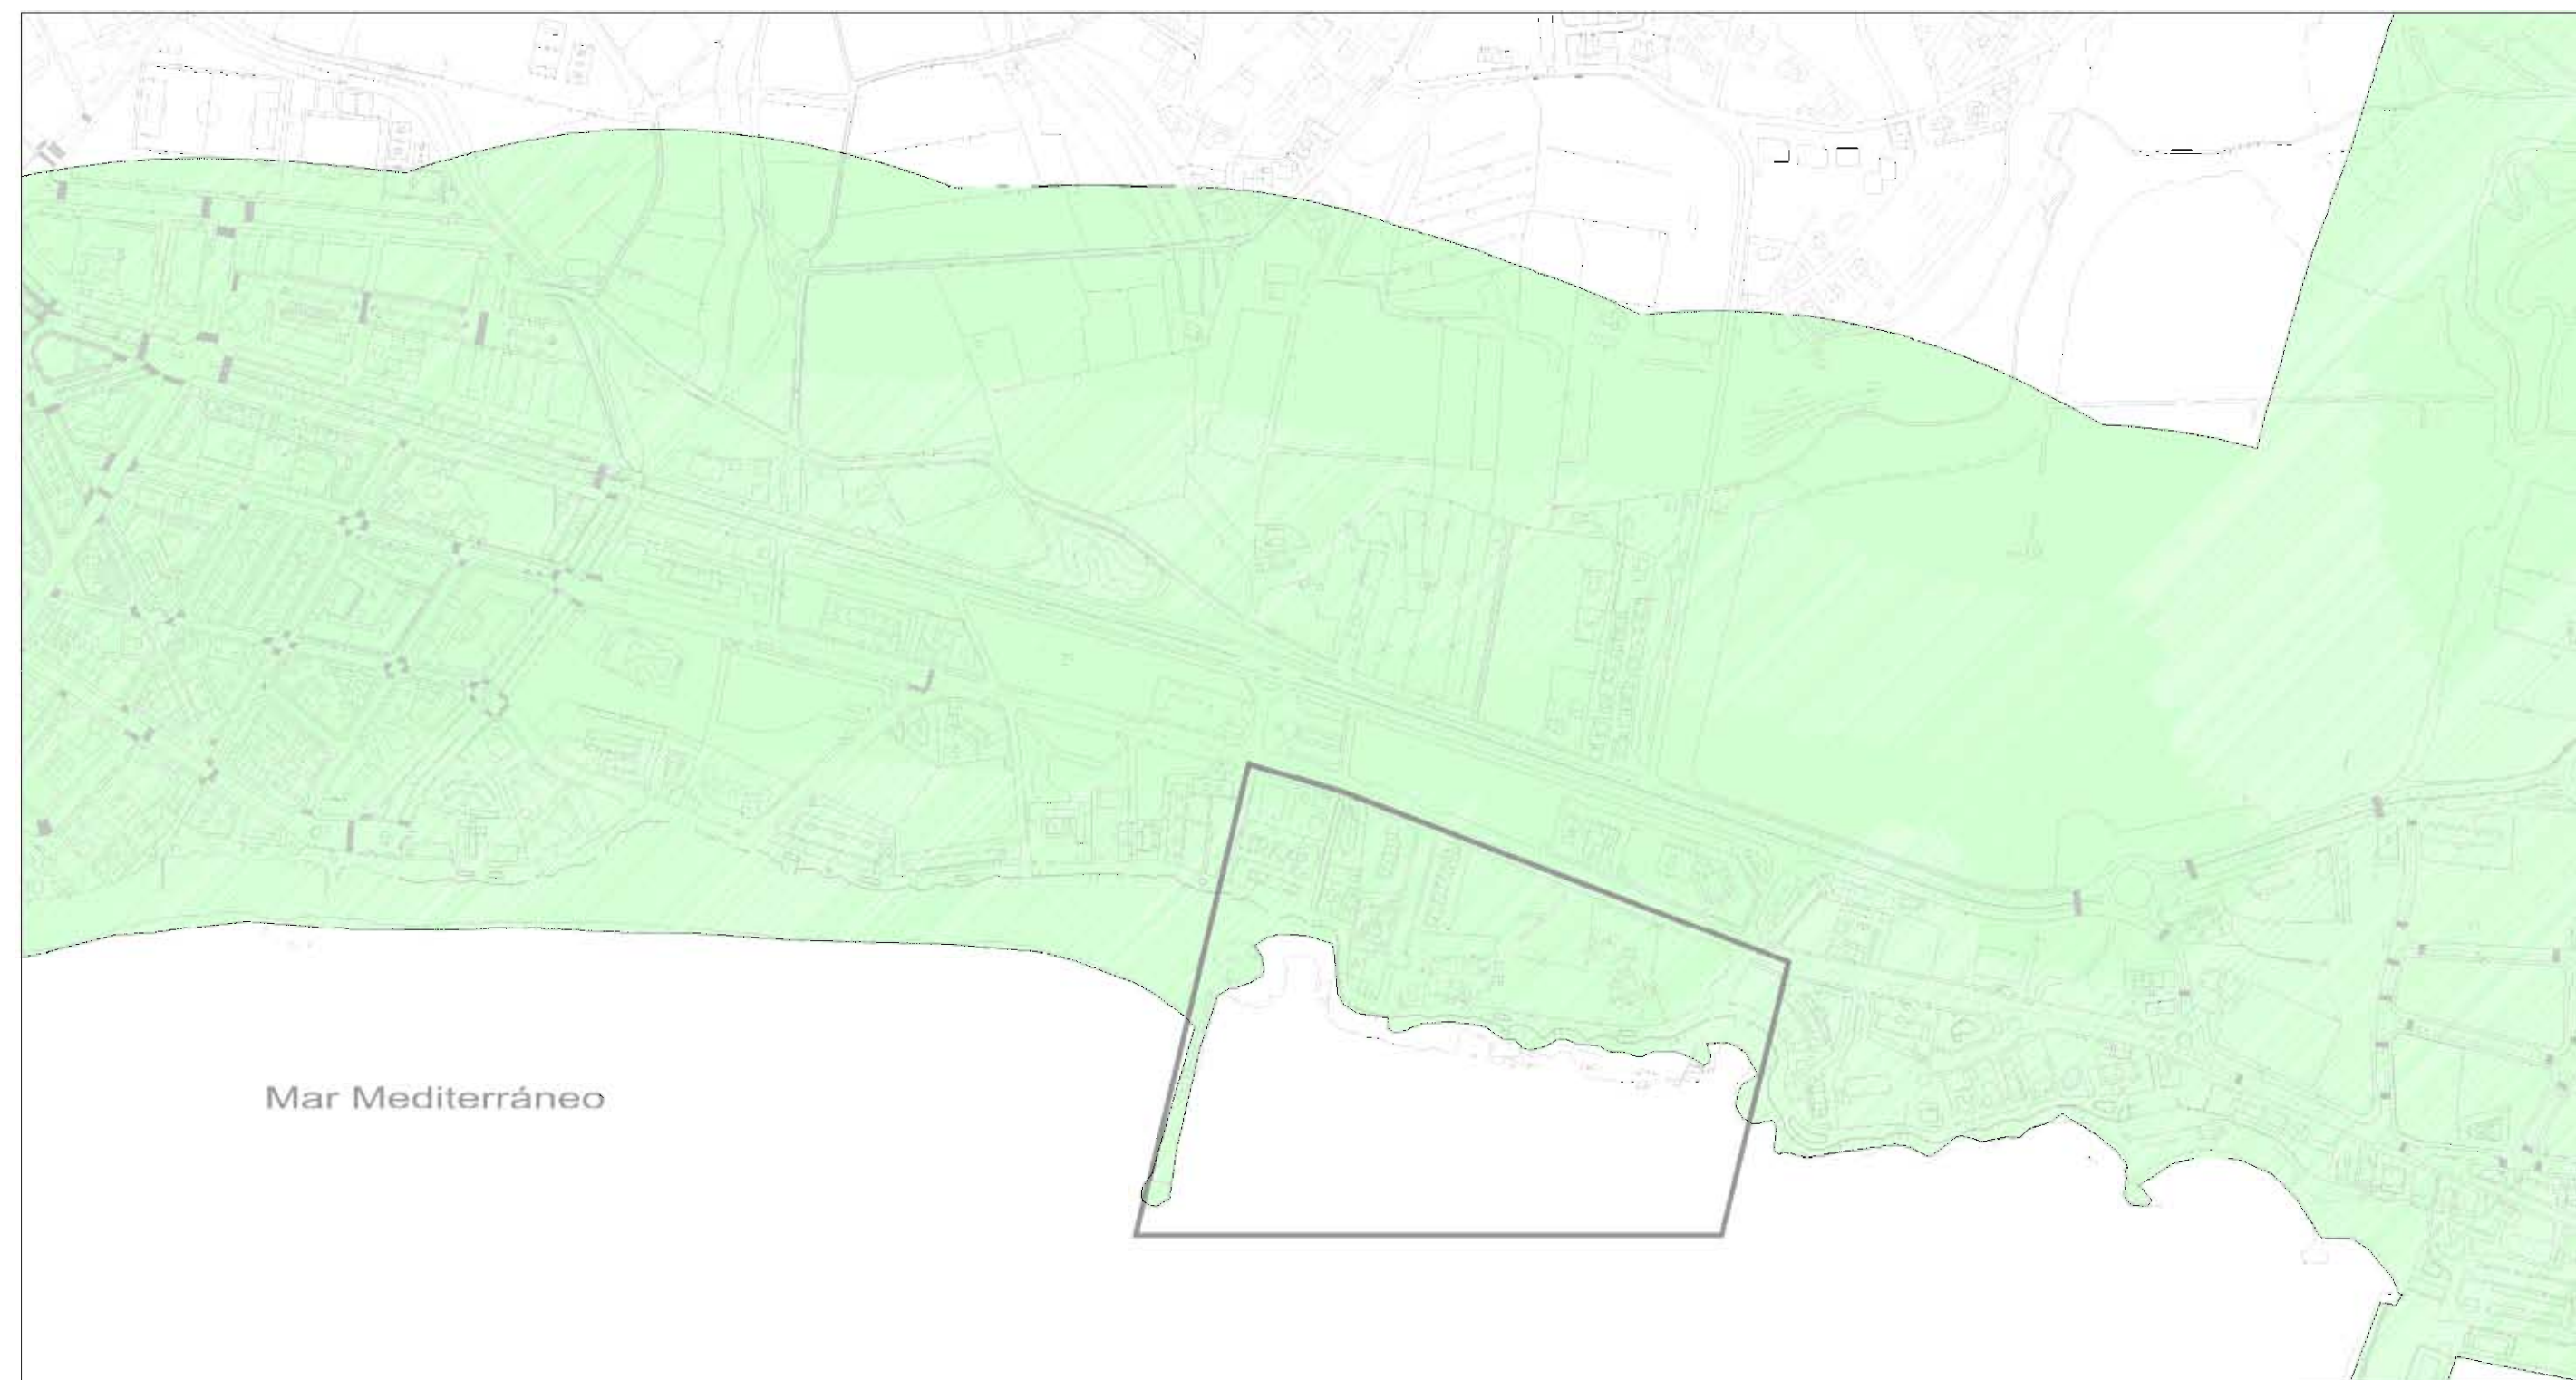

AFECCIONES: PATIVEL (Plan de Acción Territorial de la Infraestructura Verde del Litoral)

Escala 1:5.000



MARQ
FUNDACIÓN



RECUPERACIÓN DEL PATRIMONIO ARQUITECTÓNICO

CALP

PLAN DIRECTOR
PARA LA CONSERVACIÓN Y PUESTA EN VALOR DEL YACIMIENTO
ARQUEOLÓGICO DE "LOS BAÑOS DE LA REINA" DE CALP

PLANO:
AFECCIONES: PATIVEL
(Plan de Acción Territorial de la Infraestructura Verde del Litoral)

NÚMERO:
870
REFERENCIA:
PD-04-20

FECHA:
NOVIEMBRE 2021
FICHERO: IU-05 AFECCIONES_PATIVEL

ESCALAS:
1:5.000

EQUIPO REDACTOR:
RAFAEL PÉREZ JIMÉNEZ (DIRECCIÓN Y COORDINACIÓN)
ALICIA LUJÁN NAVAS
ALBERTO MENGUAL MUÑOZ
JOSÉ E. HUERTA MIRALLES
VICENT SEVILA GARCÍA

COLABORACIONES:
Ane Ronda i Ferrerria, Manuel H. Ocinia Domenech,
Juan Antonio Revert Calaburg, Eduardo López Seguí,
Fernando Gómez Ferrero, María Mar González Martínez,
José Manuel Sánchez Sentana, Ferrán Vilaplana Vilaplana,
Manuel Miró Navarro, Juan Antonio Pérez Morant

PLANO Nº
IU-05
GRUPO
INFORMACIÓN
URBANA

IDEADO POR:
José E. Huerta Miralles

MAQUETADO POR:
Juan Antonio Pérez Morant


SUSTITUYE A:

COLABORACIONES DOCUMENTACIÓN GRÁFICA:
José E. Huerta Miralles

SUSTITUIDO POR:

El presente documento es copia del que son autores miembros del equipo redactor. Su utilización total o parcial, así como cualquier reproducción o cesión a terceros, requerirá la previa autorización expresa de sus autores, quedando en todo caso prohibida cualquier modificación unilateral del mismo.




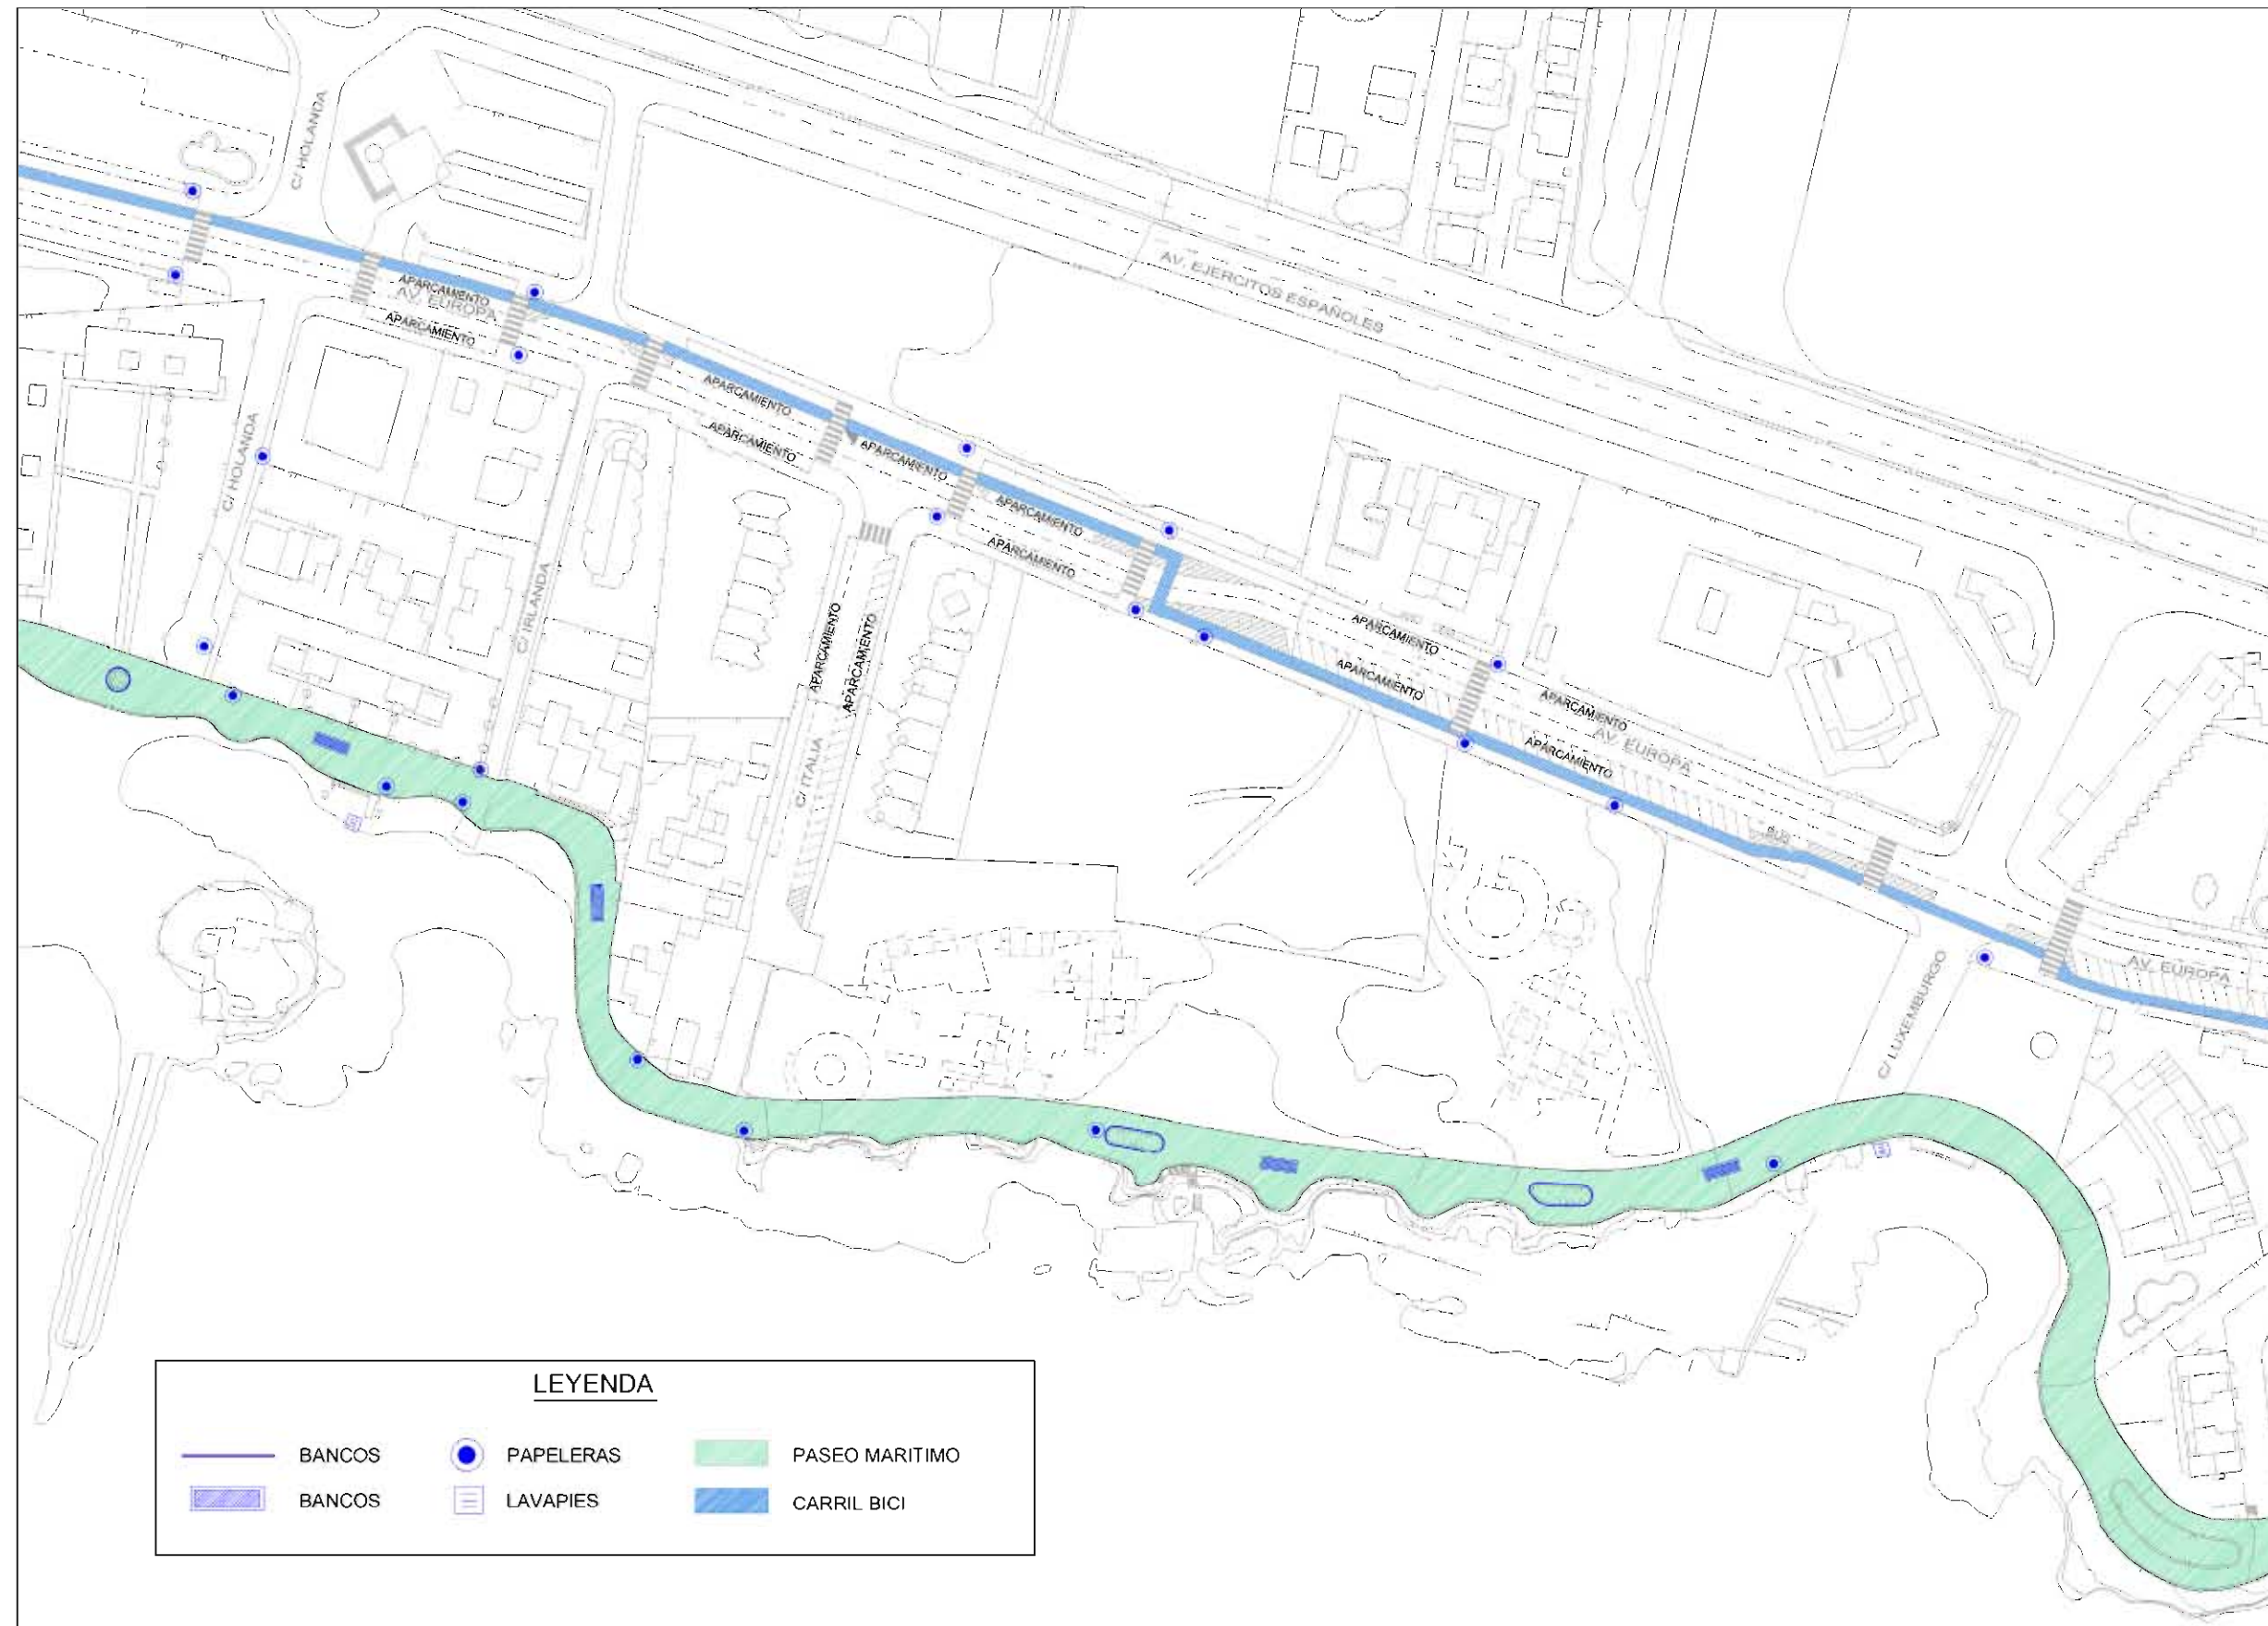

LEYENDA		
	BANCOS	
	PAPERERAS	
	BANCOS	
	LAVAPIES	
	LAVAPIES	
	LAVAPIES	

EQUIPAMIENTOS: ACCESOS, PASEO, ZONAS DE APARCAMIENTO Y MOBILIARIO

Escala 1:1.500

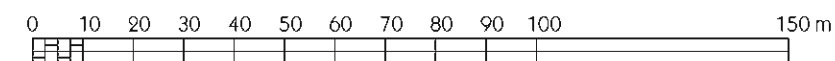

ESCALA GRÁFICA

MARQ
FUNDACIÓN



DIPUTACIÓN
DE ALICANTE



AJUNTAMENT
DE CALP

RECUPERACIÓN DEL PATRIMONIO ARQUITECTÓNICO

CALP

PLAN DIRECTOR
PARA LA CONSERVACIÓN Y PUESTA EN VALOR DEL YACIMIENTO
ARQUEOLÓGICO DE "LOS BAÑOS DE LA REINA" DE CALP

PLANO:

EQUIPAMIENTOS: ACCESOS, PASEO
ZONAS DE APARCAMIENTO Y MOBILIARIO

NÚMERO:
870
REFERENCIA:
PD-04-20

FECHA
NOVIEMBRE 2021

FICHERO: IU-06 EQUIPAMIENTOS

ESCALAS:
1:1.500

EQUIPO REDACTOR:

RAFAEL PÉREZ JIMÉNEZ (DIRECCIÓN Y COORDINACIÓN)

ALICIA LUJÁN NAVAS

ALBERTO MENGUAL MUÑOZ

JOSÉ E. HUERTA MIRALLES

VICENT SEVILA GARCÍA

COLABORACIONES:

Ana Ronda i Femenía, Manuel H. Olcina Doménech,
Juan Antonio Revet Calabug, Eduardo López Seguí,
Fernando Gomis Ferrero, María Mar González Martínez,
José Manuel Sánchez Sentana, Ferrán Vilaplana Vilaplana,
Manuel Miró Navarro, Juan Antonio Pérez Morant

PLANO Nº

IU-06

GRUPO
INFORMACIÓN
URBANA

IDEADO POR:

Rafael Pérez Jiménez

MAQUETADO POR:

Juan Antonio Pérez Morant

SUSTITUYE A:


COLABORACIONES DOCUMENTACIÓN GRÁFICA:

José E. Huerta Miralles

SUSTITUIDO POR:


El presente documento es copia del que son autores miembros del equipo redactor. Su utilización total o parcial, así como cualquier reproducción o cesión a terceros, requerirá la previa autorización expresa de sus autores, quedando en todo caso prohibida cualquier modificación unilateral del mismo.



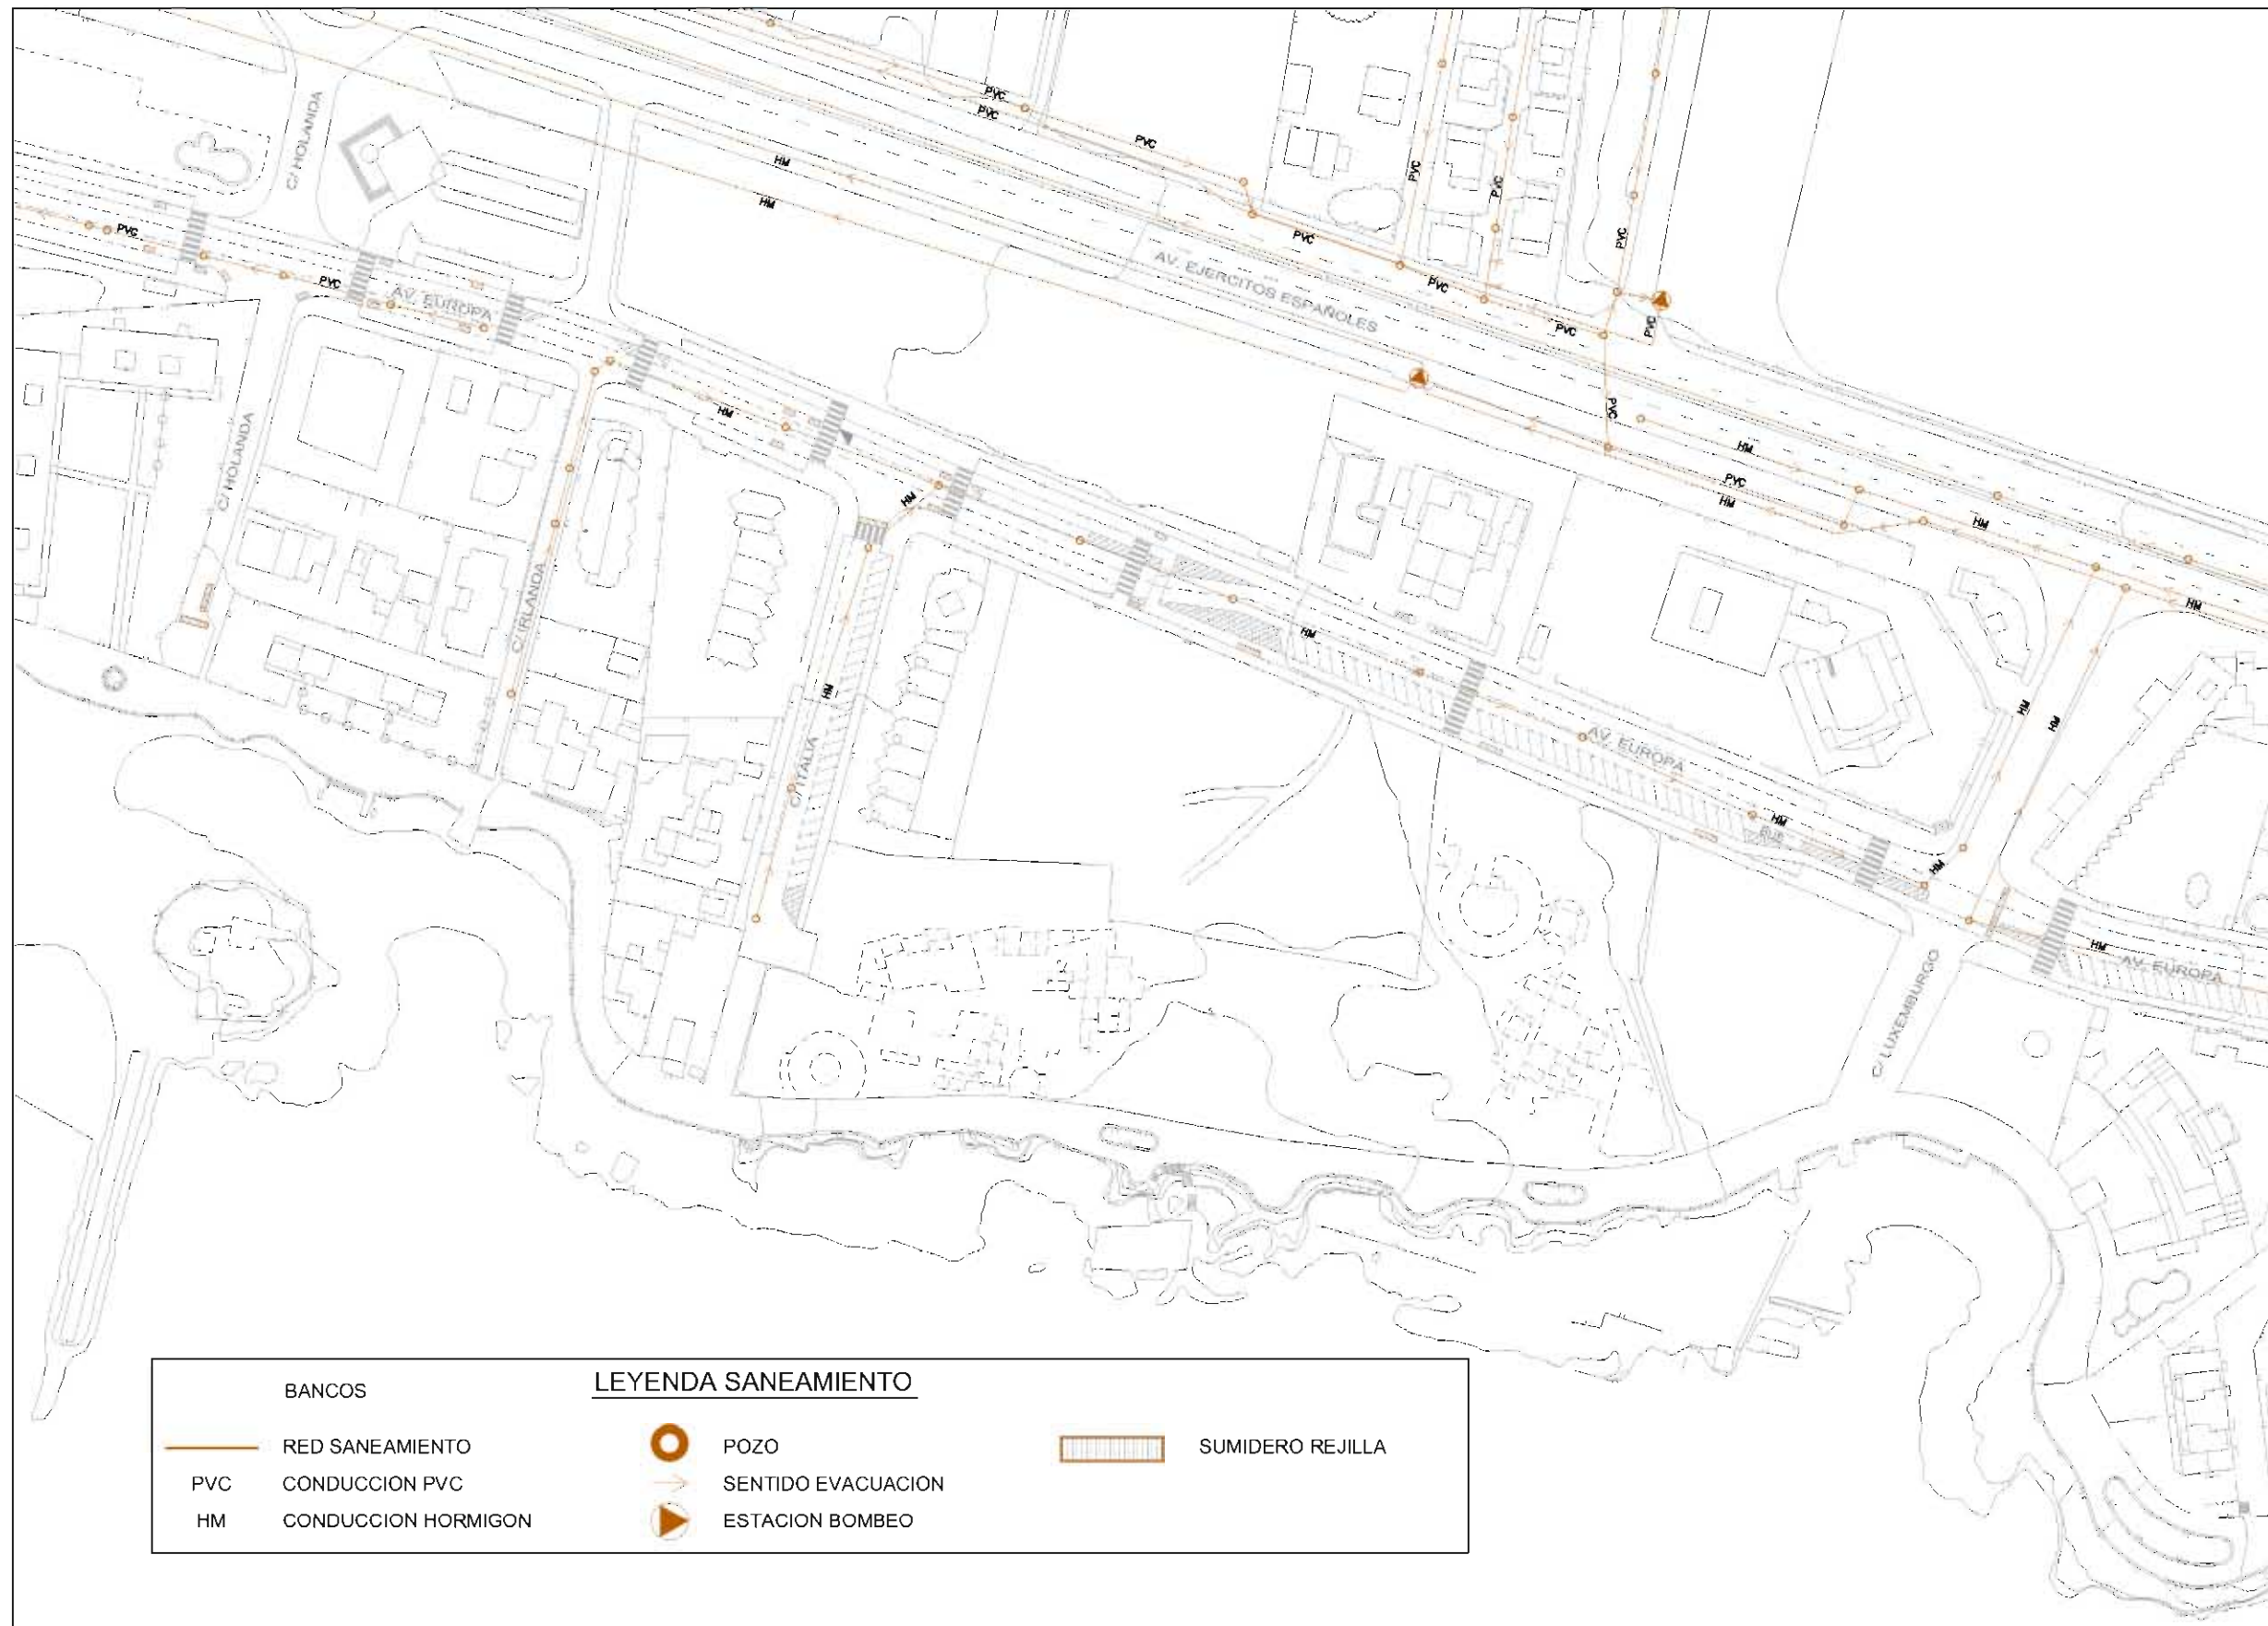

SERVICIOS URBANOS: SANEAMIENTO

Escala 1:1.500

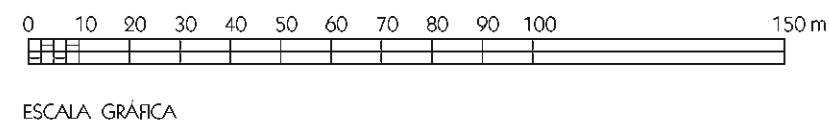

MARQ
FUNDACIÓN



RECUPERACIÓN DEL PATRIMONIO ARQUITECTÓNICO

CALP

PLAN DIRECTOR
PARA LA CONSERVACIÓN Y PUESTA EN VALOR DEL YACIMIENTO
ARQUEOLÓGICO DE "LOS BAÑOS DE LA REINA" DE CALP

PLANO:

SERVICIOS URBANOS
SANEAMIENTO

NÚMERO:
870
REFERENCIA:
PD-04-20

FECHA
NOVIEMBRE 2021

FICHERO: IU-07 SERVICIOS URBANOS, SANEAMIENTO Y AGUA

ESCALAS:
1:1.500

EQUIPO REDACTOR:

RAFAEL PÉREZ JIMÉNEZ (DIRECCIÓN Y COORDINACIÓN)

AUCIA LUJÁN NAVAS

ALBERTO MENGUAL MUÑOZ

JOSÉ E. HUERTA MIRALLES

VICENT SEVILA GARCÍA

COLABORACIONES:

Ana Ronda i Femenia, Manuel H. Olcina Domenech,
Juan Antonio Revert Calabuig, Eduardo López Seguí,
Fernando Gomis Ferrero, María Mar González Martínez,
José Manuel Sánchez Sentana, Ferrán Vilaplana Vilaplana,
Manuel Miró Navarro, Juan Antonio Pérez Morant

PLANO Nº
IU-07.1
GRUPO
INFORMACIÓN
URBANA

IDEADO POR:

Rafael Pérez Jiménez

MAQUETADO POR:

Juan Antonio Pérez Morant

SUSTITUYE A:


COLABORACIONES DOCUMENTACIÓN GRÁFICA:

José E. Huerta Miralles

SUSTITUIDO POR:


El presente documento es copia del que son autores miembros del equipo redactor. Su utilización total o parcial, así como cualquier reproducción o cesión a terceros, requerirá la previa autorización expresa de sus autores, quedando en todo caso prohibida cualquier modificación unilateral del mismo.



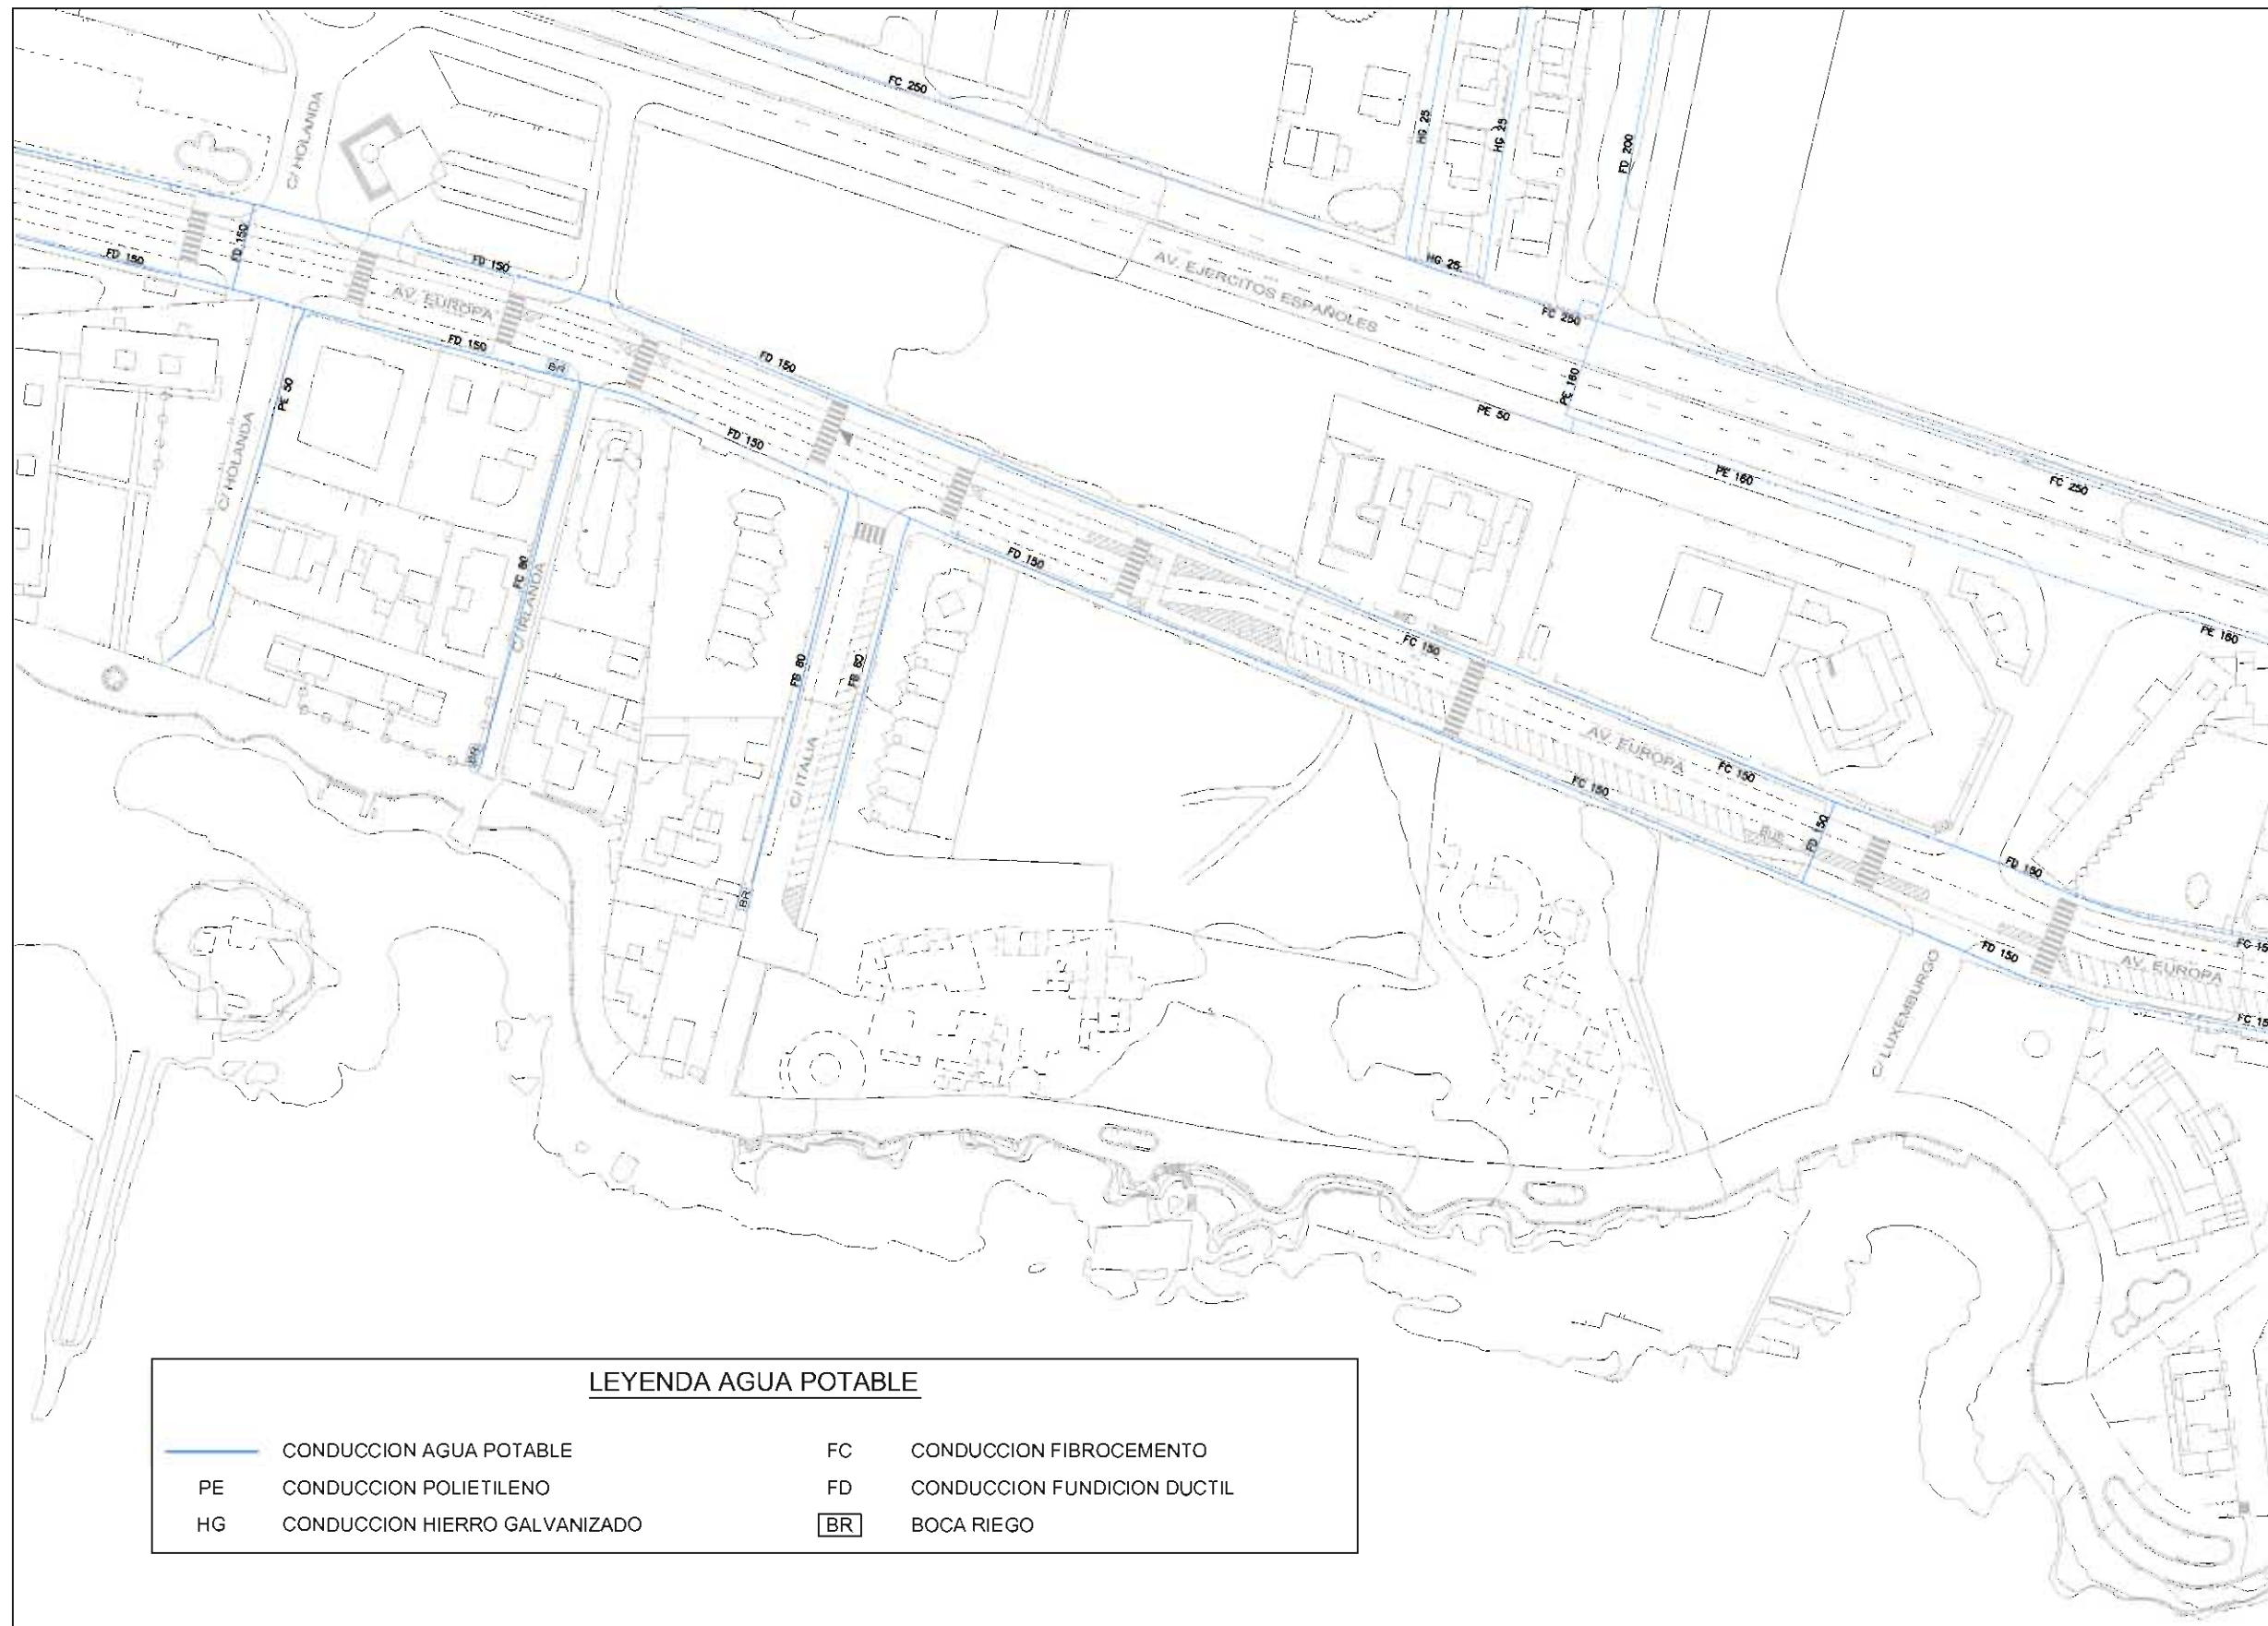

SERVICIOS URBANOS: ABASTECIMIENTO DE AGUA

Escala 1:1.500

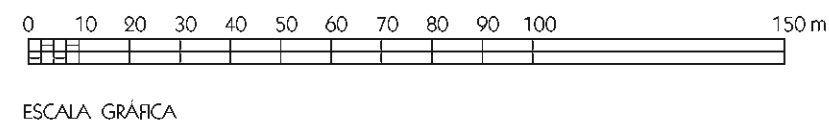

MARQ
FUNDACIÓN



RECUPERACIÓN DEL PATRIMONIO ARQUITECTÓNICO

CALP

PLAN DIRECTOR
PARA LA CONSERVACIÓN Y PUESTA EN VALOR DEL YACIMIENTO
ARQUEOLÓGICO DE "LOS BAÑOS DE LA REINA" DE CALP

PLANO:

SERVICIOS URBANOS
ABASTECIMIENTO DE AGUA

NÚMERO:
870
REFERENCIA:
PD-04-20

FECHA
NOVIEMBRE 2021

FICHERO: IU-07 SERVICIOS URBANOS, SANEAMIENTO Y AGUA

ESCALAS:
1:1.500

EQUIPO REDACTOR:

RAFAEL PÉREZ JIMÉNEZ (DIRECCIÓN Y COORDINACIÓN)

AUCIA LUJÁN NAVAS

ALBERTO MENGUAL MUÑOZ

JOSÉ E. HUERTA MIRALLES

VICENT SEVILA GARCÍA

COLABORACIONES:

Ana Ronda i Femenia, Manuel H. Olcina Domenech,
Juan Antonio Revert Calabuig, Eduardo López Seguí,
Fernando Gomis Ferrero, María Mar González Martínez,
José Manuel Sánchez Sentana, Ferrán Vilaplana Vilaplana,
Manuel Miró Navarro, Juan Antonio Pérez Morant

PLANO Nº
IU-07.2
GRUPO
INFORMACIÓN
URBANA

IDEADO POR:

Rafael Pérez Jiménez

MAQUETADO POR:

Juan Antonio Pérez Morant

SUSTITUYE A:


COLABORACIONES DOCUMENTACIÓN GRÁFICA:

José E. Huerta Miralles

SUSTITUIDO POR:

El presente documento es copia del que son autores miembros del equipo redactor. Su utilización total o parcial, así como cualquier reproducción o cesión a terceros, requerirá la previa autorización expresa de sus autores, quedando en todo caso prohibida cualquier modificación unilateral del mismo.



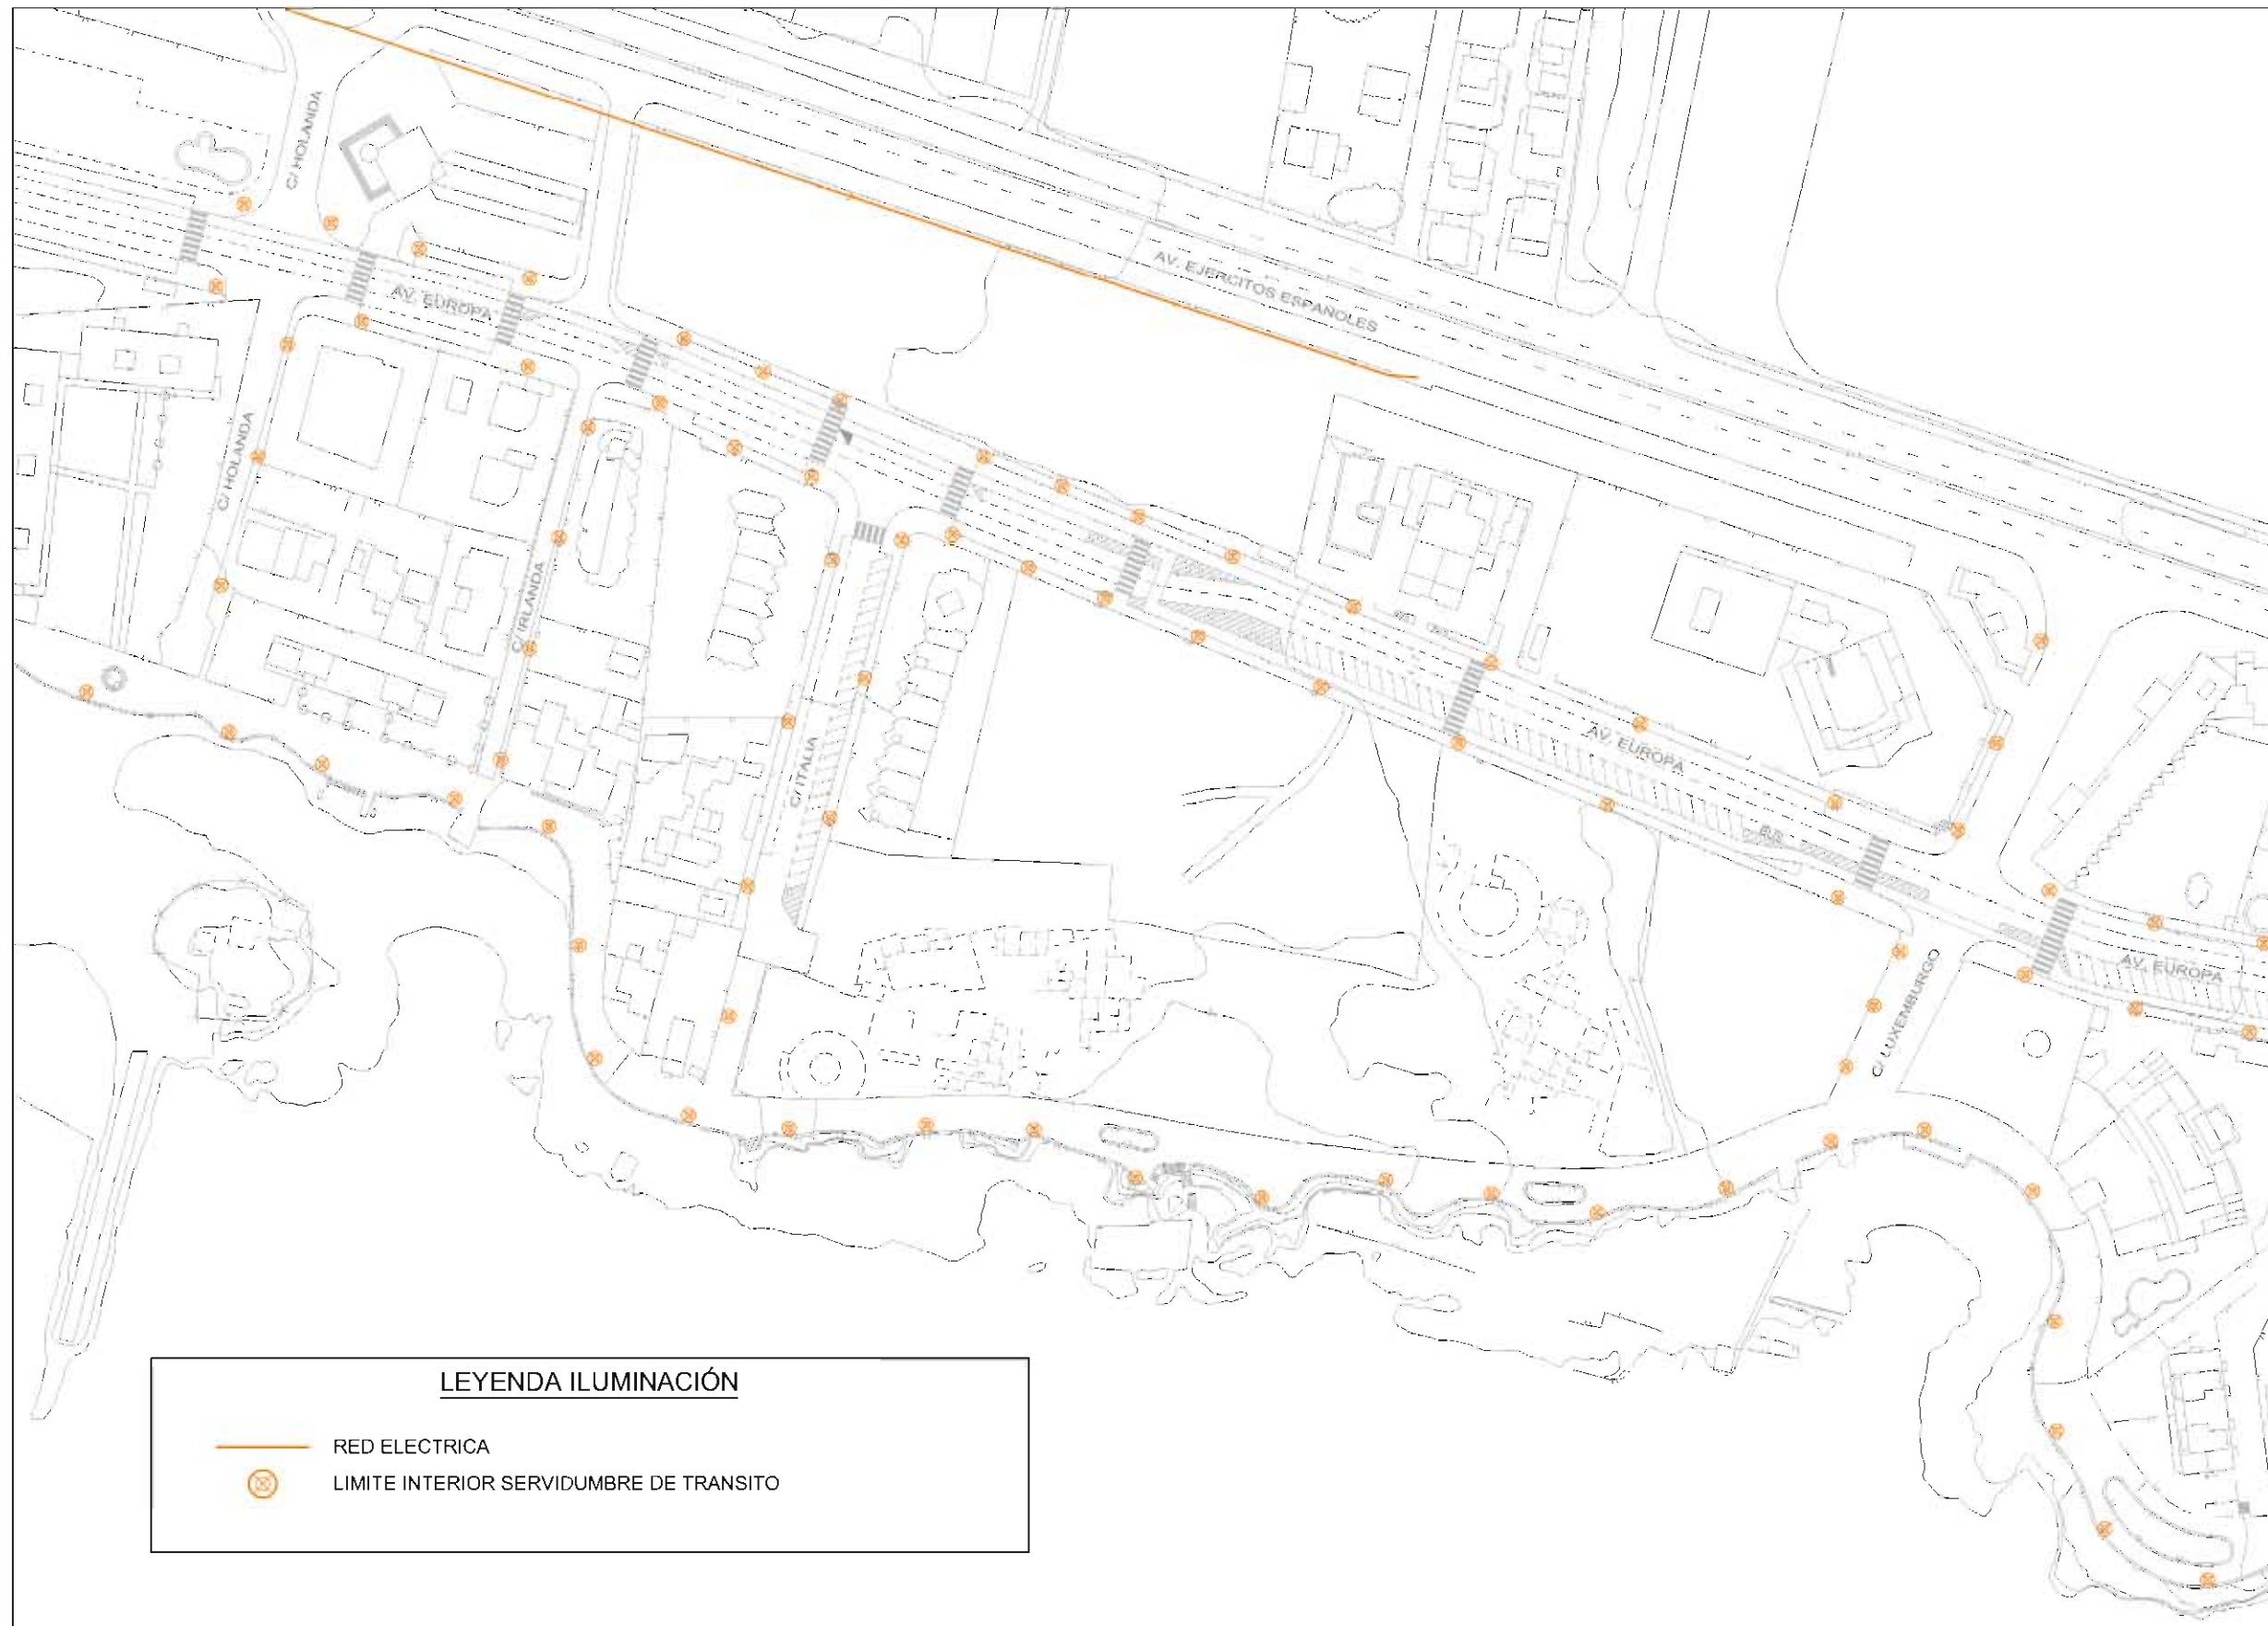

SERVICIOS URBANOS: ELECTRICIDAD

Escala 1:1.500

0 10 20 30 40 50 60 70 80 90 100 150 m

ESCALA GRÁFICA

MARQ
FUNDACIÓN



RECUPERACIÓN DEL PATRIMONIO ARQUITECTÓNICO

CALP

PLAN DIRECTOR
PARA LA CONSERVACIÓN Y PUESTA EN VALOR DEL YACIMIENTO
ARQUEOLÓGICO DE "LOS BAÑOS DE LA REINA" DE CALP

PLANO:
SERVICIOS URBANOS
ELECTRICIDAD, ALUMBRADO Y OTRAS INSTALACIONES

NÚMERO:
870
REFERENCIA:
PD-04-20

FECHA
NOVIEMBRE 2021

FICHERO: IU-08 SERVICIOS URBANOS_ELECTRICIDAD

ESCALAS:
1:1.500

EQUIPO REDACTOR:
RAFAEL PÉREZ JIMÉNEZ (DIRECCIÓN Y COORDINACIÓN)
AUCIA LUJÁN NAVAS
ALBERTO MENGUAL MUÑOZ
JOSÉ E. HUERTA MIRALLES
VICENT SEVILA GARCÍA

COLABORACIONES:
Ana Ronda i Femenia, Manuel H. Olcina Domenech,
Juan Antonio Revert Calabuig, Eduardo López Seguí,
Fernando Gomis Ferrero, María Mar González Martínez,
José Manuel Sánchez Sentana, Ferrán Vilaplana Vilaplana,
Manuel Miró Navarro, Juan Antonio Pérez Morant

PLANO Nº
IU-08
GRUPO
INFORMACIÓN
URBANA

IDEADO POR:
Rafael Pérez Jiménez

MAQUETADO POR:
Juan Antonio Pérez Morant


SUSTITUYE A:

COLABORACIONES DOCUMENTACIÓN GRÁFICA:
José E. Huerta Miralles

SUSTITUIDO POR:


El presente documento es copia del que son autores miembros del equipo redactor. Su utilización total o parcial, así como cualquier reproducción o cesión a terceros, requerirá la previa autorización expresa de sus autores, quedando en todo caso prohibida cualquier modificación unilateral del mismo.



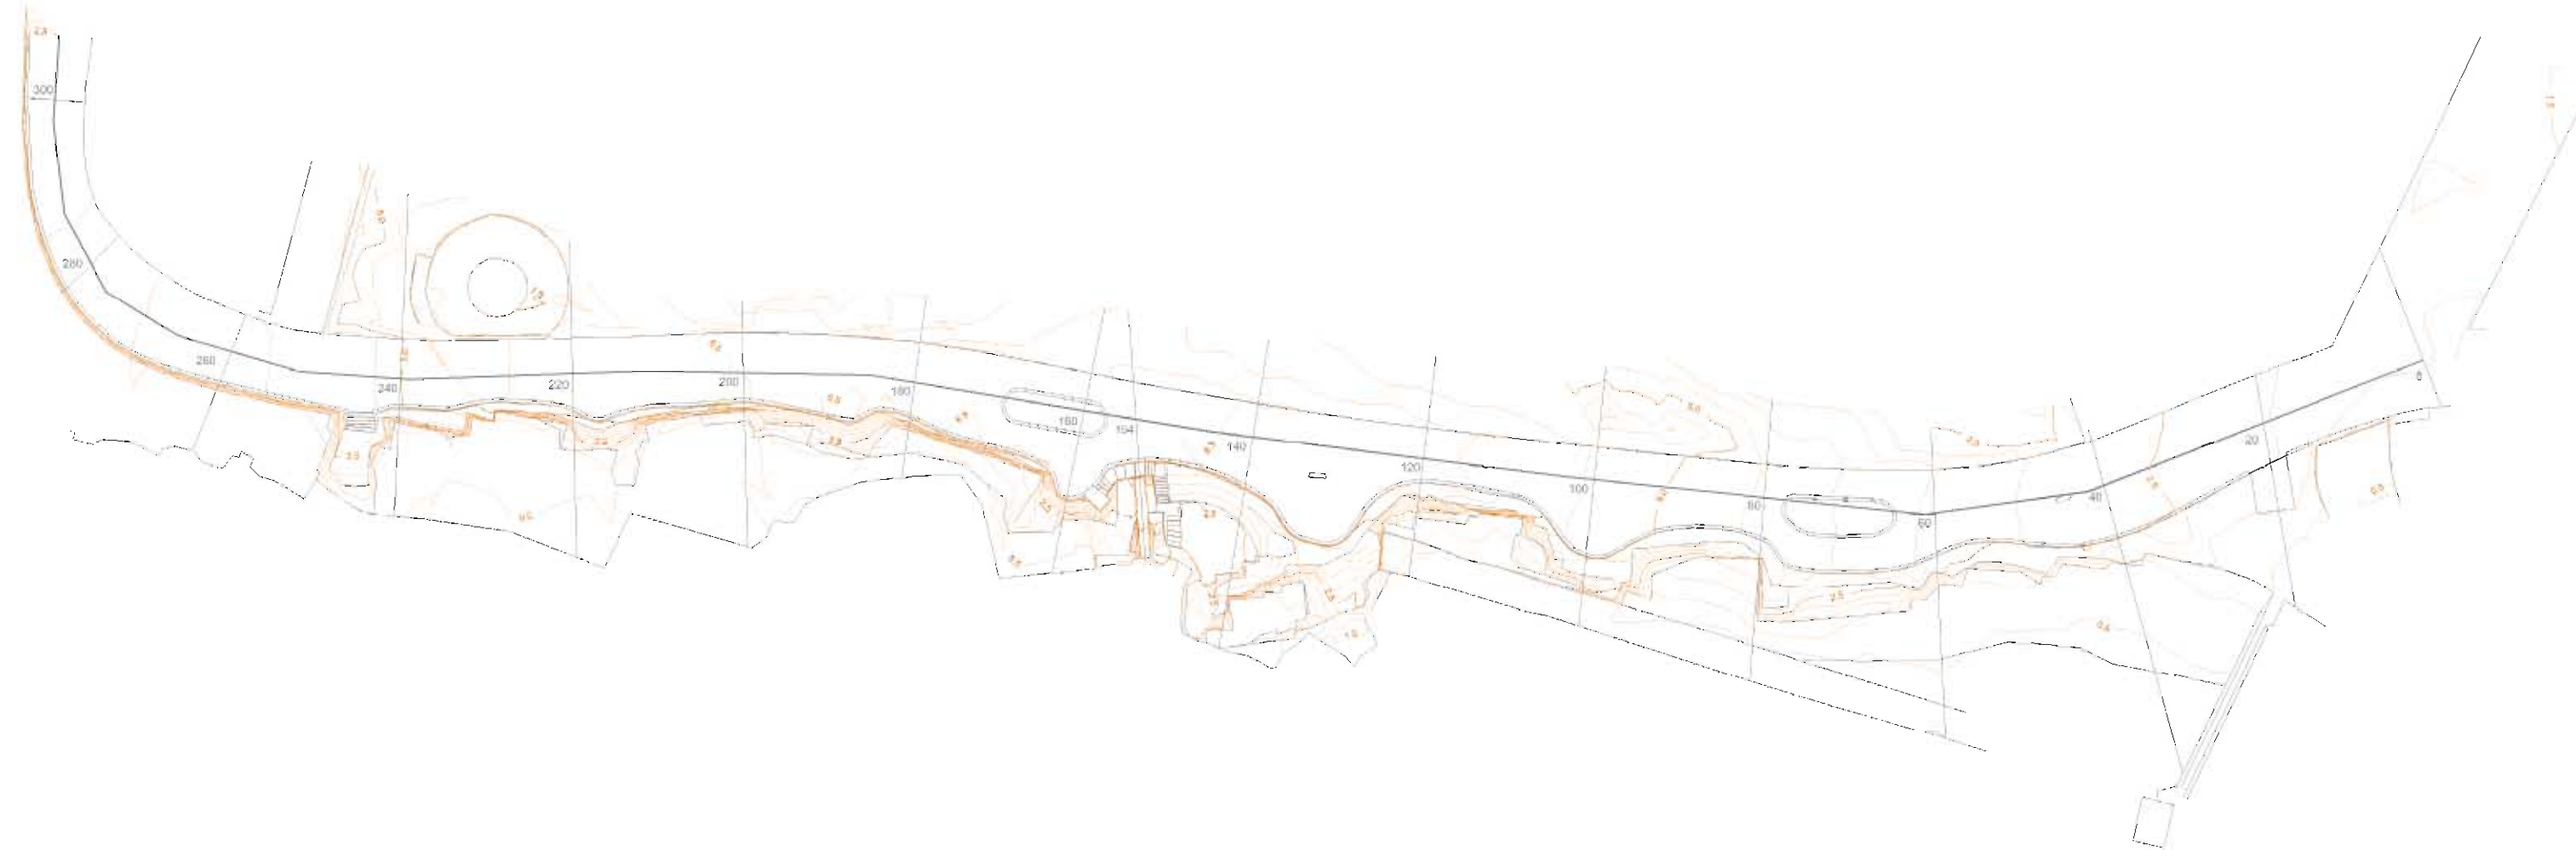

PASEO MARÍTIMO TOPOGRAFÍA: PLANTA Y ALZADO

Escala 1:750

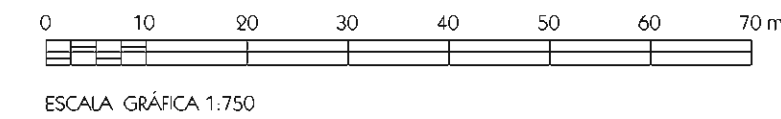

MARQ
FUNDACIÓN



RECUPERACIÓN DEL PATRIMONIO ARQUITECTÓNICO

CALP

PLAN DIRECTOR
PARA LA CONSERVACIÓN Y PUESTA EN VALOR DEL YACIMIENTO
ARQUEOLÓGICO DE "LOS BAÑOS DE LA REINA" DE CALP

PLANO:
PASEO MARÍTIMO TOPOGRAFÍA
PLANTA Y ALZADO

NÚMERO:
870
REFERENCIA:
PD-04-20

FECHA
NOVIEMBRE 2021

FICHERO: IU-09 PASEO MARÍTIMO TOPOGRAFÍA Y PERFILES

ESCALAS:
1:750

EQUIPO REDACTOR:
RAFAEL PÉREZ JIMÉNEZ (DIRECCIÓN Y COORDINACIÓN)
ALICIA LUJÁN NAVAS
ALBERTO MENGUAL MUÑOZ
JOSÉ E. HUERTA MIRALLES
VICENT SEVILA GARCÍA

COLABORACIONES:
Ane Ronda i Ferrerola, Manuel H. Olcina Domenech,
Juan Antonio Revert Calaburg, Eduardo López Seguí,
Ferrando Góms Ferrero, María Mar González Martínez,
José Manuel Sánchez Sentana, Ferrán Vilaplana Vilaplana,
Manuel Miró Navarro, Juan Antonio Pérez Morant

PLANO Nº
IU-09.1
GRUPO
INFORMACIÓN
URBANA

IDEADO POR:
Rafael Pérez Jiménez

MAQUETADO POR:
Juan Antonio Pérez Morant

SUSTITUYE A:

COLABORACIONES DOCUMENTACIÓN GRÁFICA:
Mar González Martínez


SUSTITUIDO POR:

El presente documento es copia del que son autores miembros del equipo redactor. Su utilización total o parcial, así como cualquier reproducción o cesión a terceros, requerirá la previa autorización expresa de sus autores, quedando en todo caso prohibida cualquier modificación unilateral del mismo.







Perfil Transversal P20
Escala 1:200

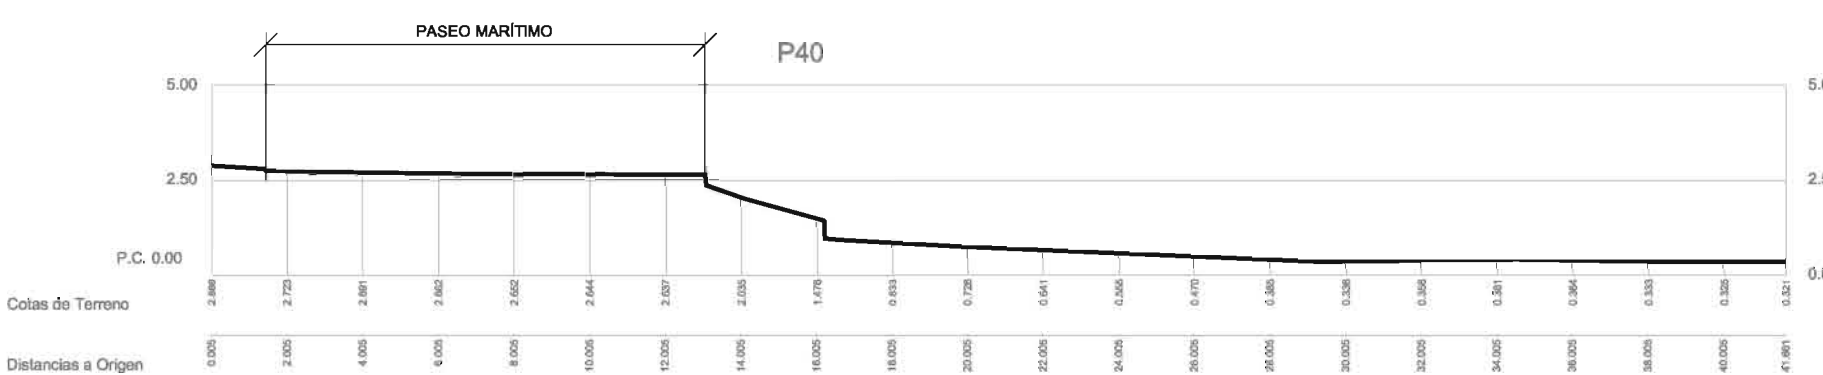


Perfil Transversal P40
Escala 1:200

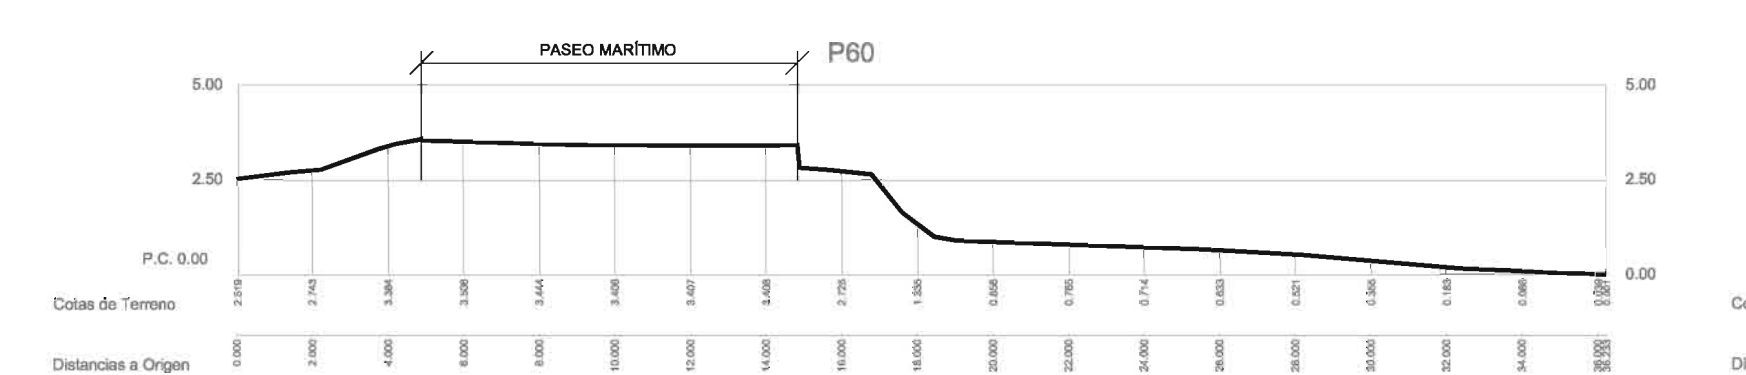


Perfil Transversal P60
Escala 1:200

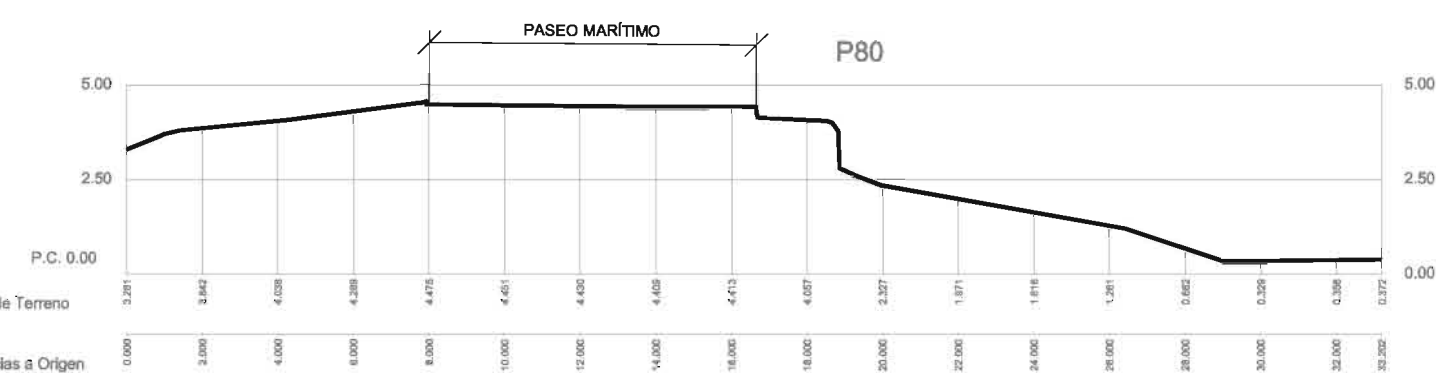


Perfil Transversal P80
Escala 1:200

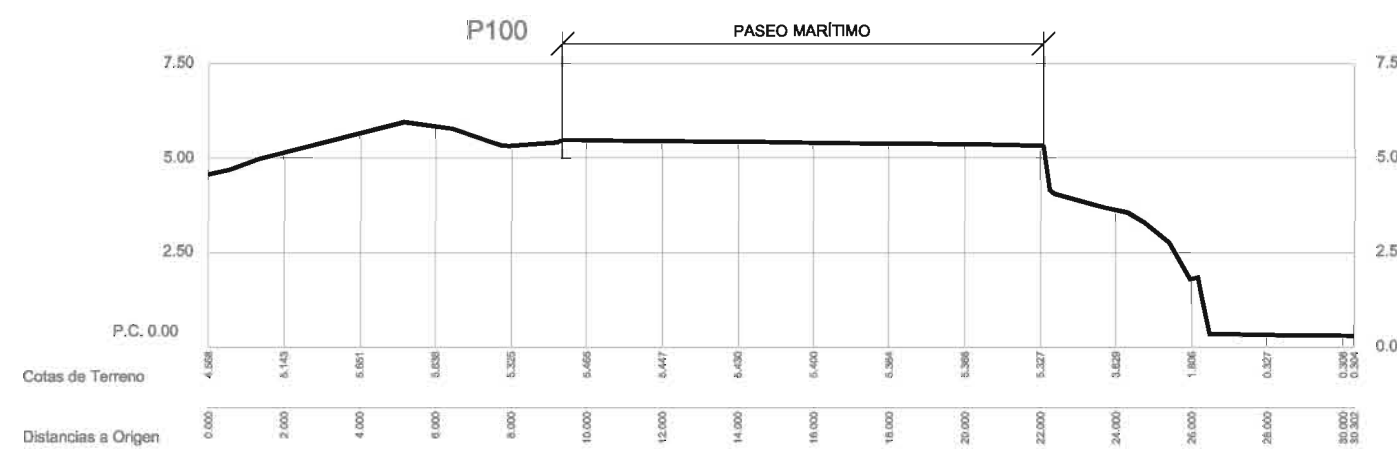


Perfil Transversal P100
Escala 1:200

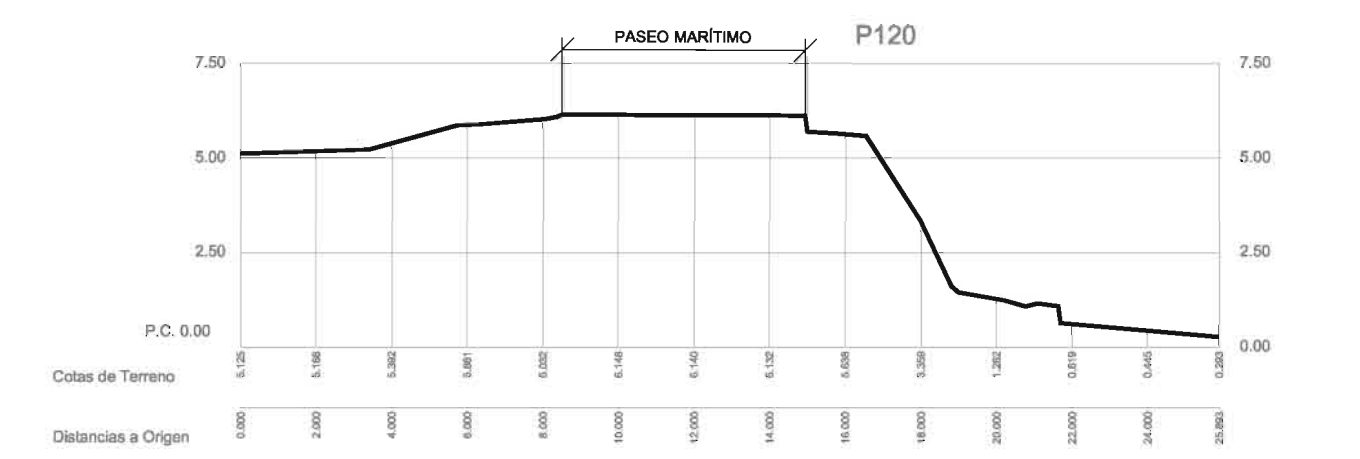


Perfil Transversal P120
Escala 1:200

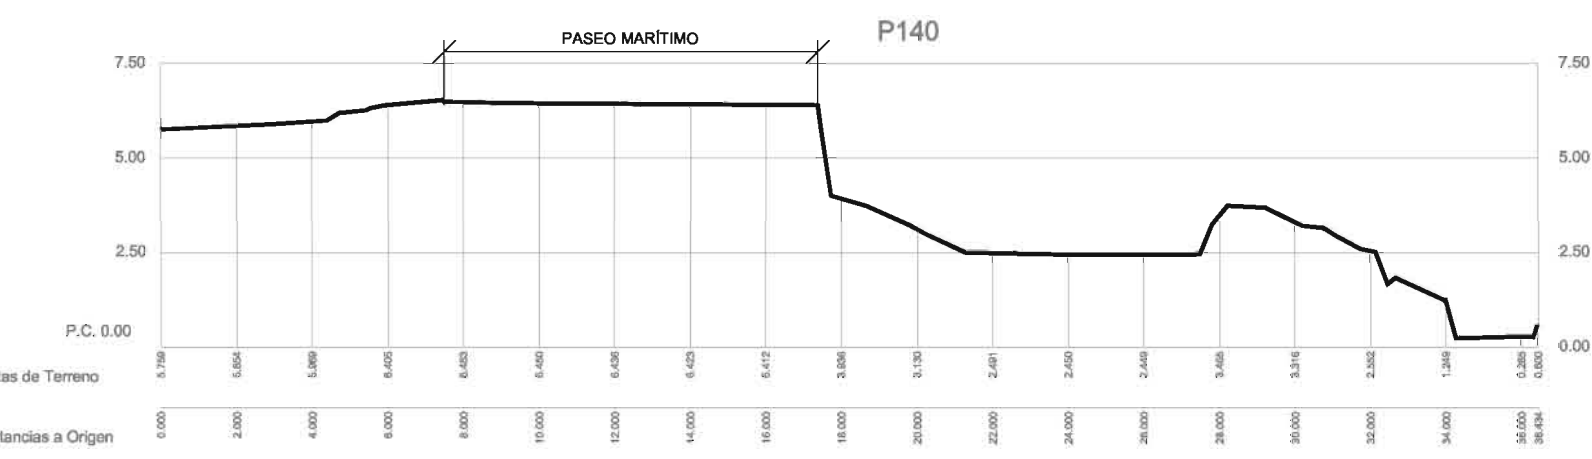

Perfil Transversal P140
Escala 1:200

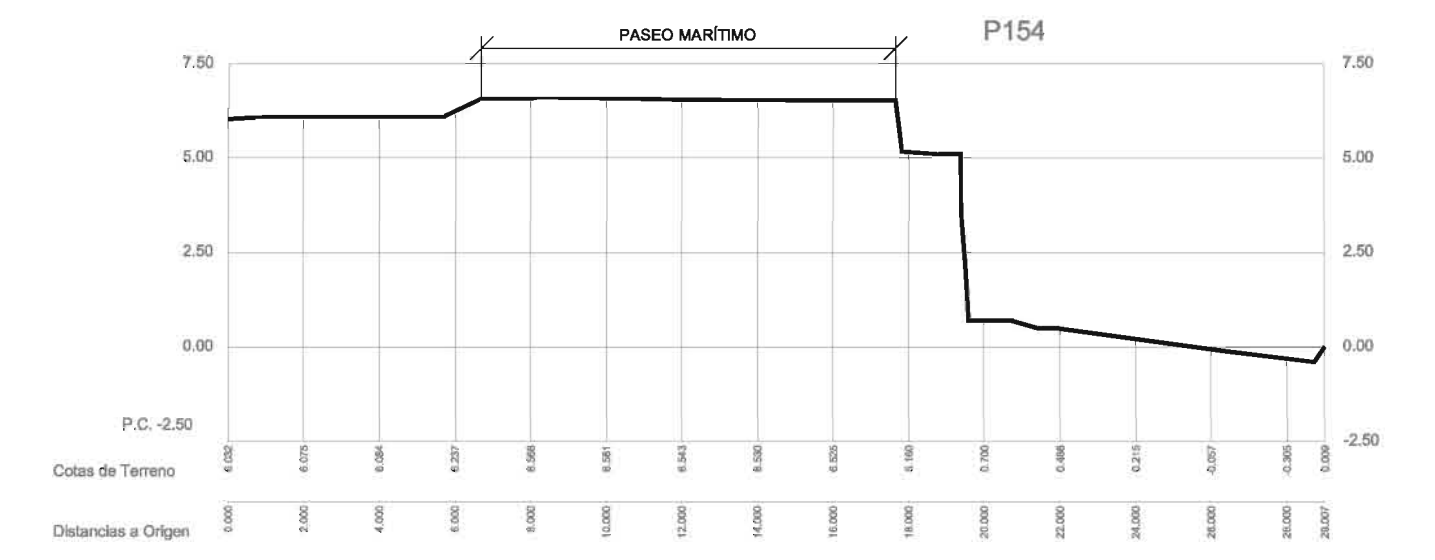


Perfil Transversal P154
Escala 1:200

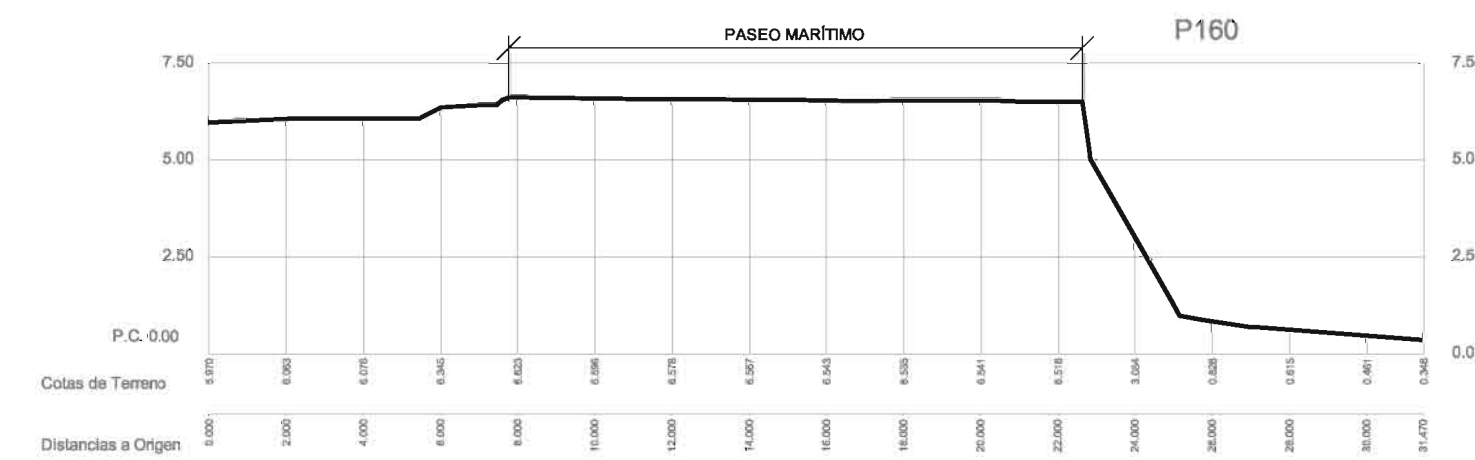


Perfil Transversal P160
Escala 1:200




Perfil Transversal P180
Escala 1:200

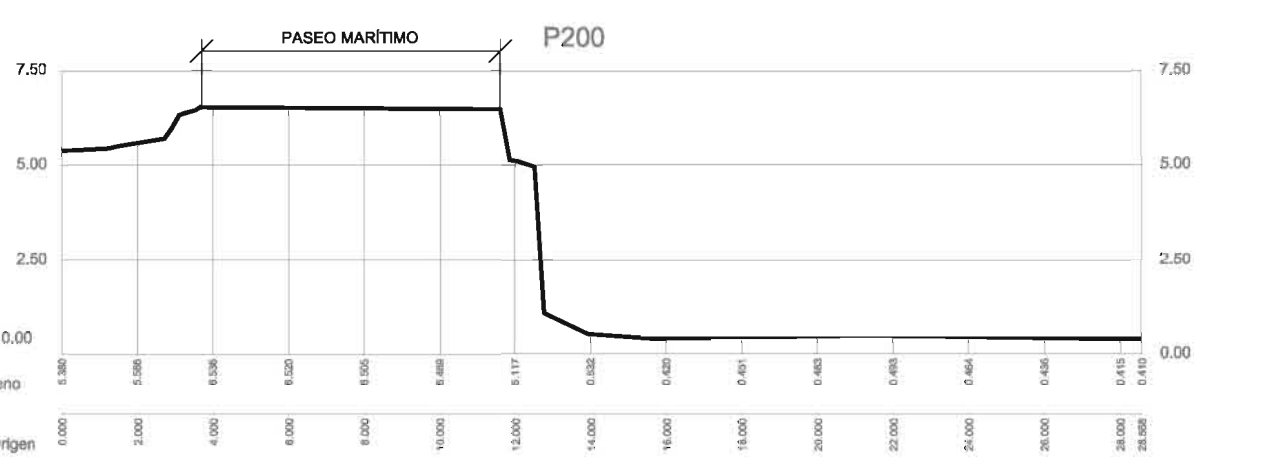

Perfil Transversal P200
Escala 1:200

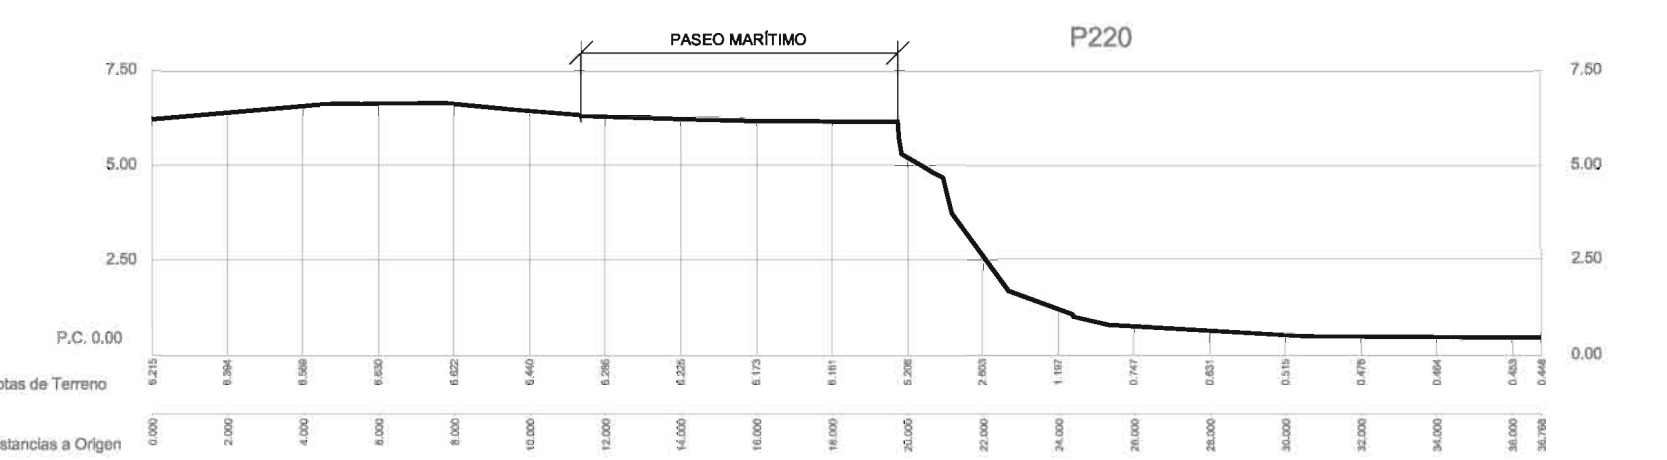


Perfil Transversal P220
Escala 1:200

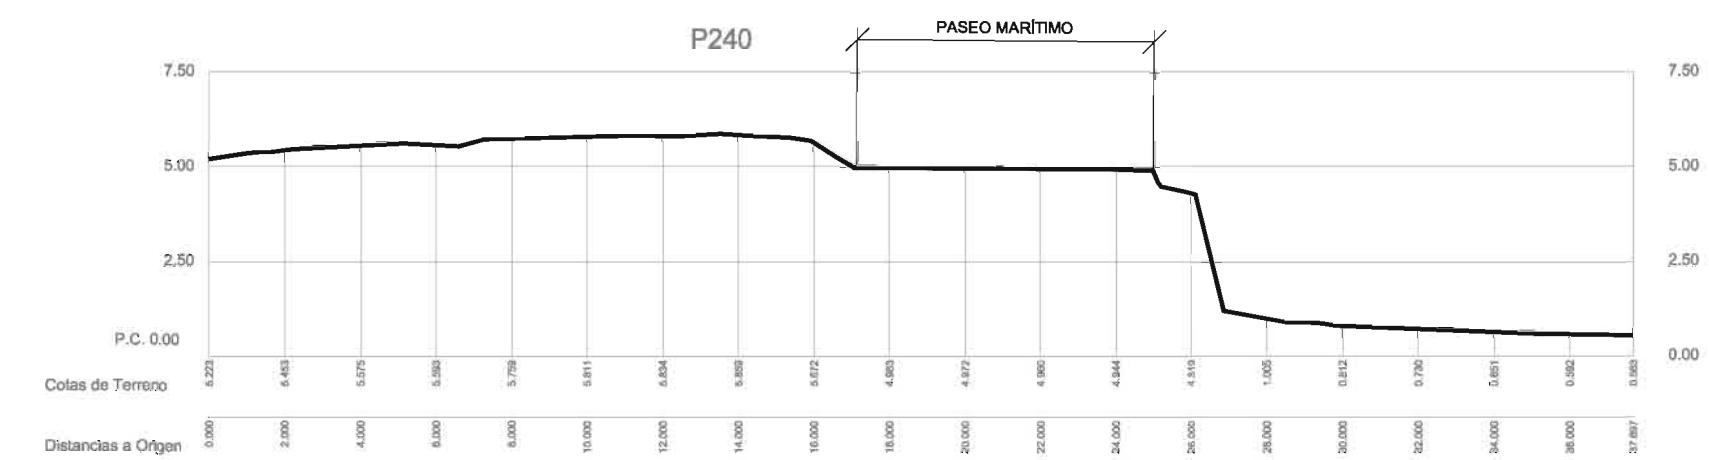


Perfil Transversal P240
Escala 1:200



Perfil Transversal P260
Escala 1:200

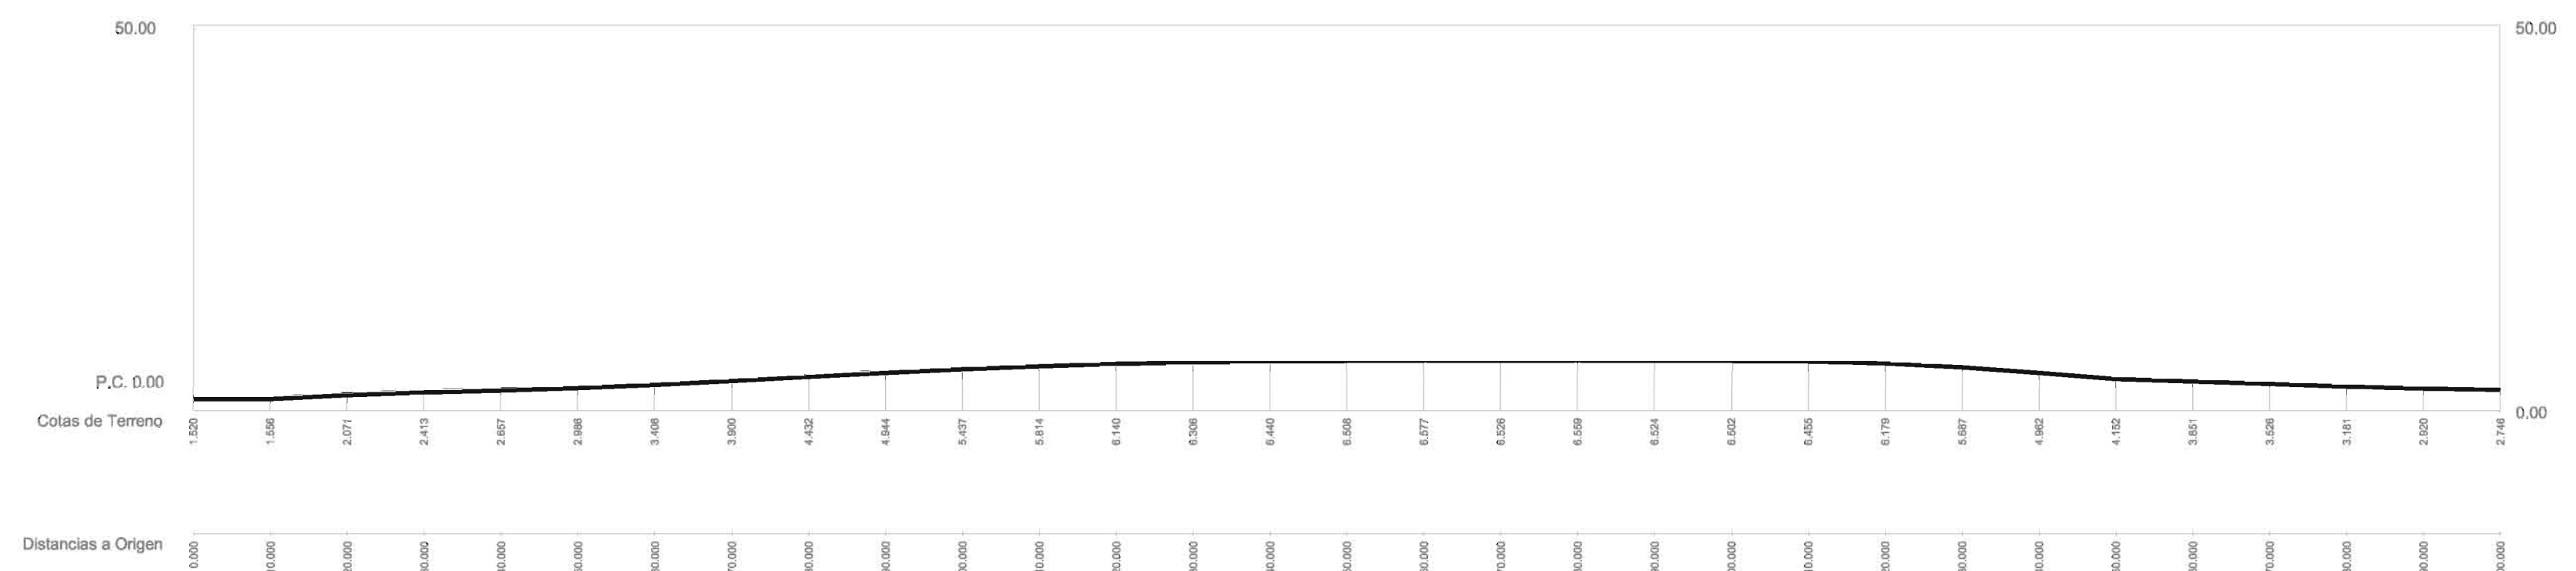

Perfil Longitudinal
Escala 1:750

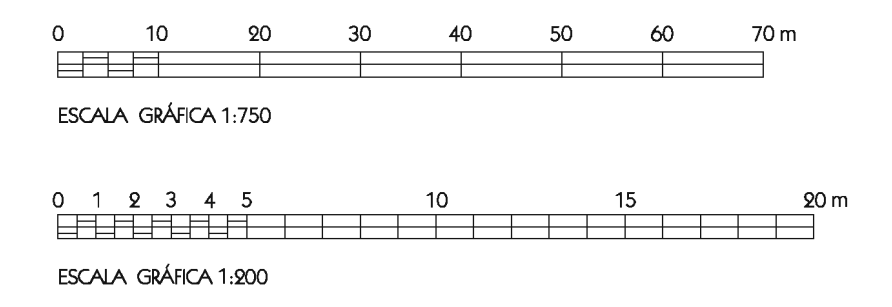

RECUPERACIÓN DEL PATRIMONIO ARQUITECTÓNICO		
CALP		
PLAN DIRECTOR PARA LA CONSERVACIÓN Y PUESTA EN VALOR DEL YACIMIENTO ARQUEOLÓGICO DE "LOS BAÑOS DE LA REINA" DE CALP		
PLANO:		
PASEO MARÍTIMO TOPOGRAFÍA PERFILES		
NÚMERO: 870 REFERENCIA: PD-04-20	FECHA: NOVIEMBRE 2021 FICHERO: 11-09 PASEO MARÍTIMO TOPOGRAFÍA Y PERFILES	ESCALAS: 1:200 1:750
EQUIPO REDACTOR: RAFAEL PÉREZ JIMÉNEZ (DIRECCIÓN Y COORDINACIÓN) ALICIA LUJÁN NAVAS ALBERTO MENGUAL MUÑOZ JOSÉ E. HUERTA MIRALLES VICENT SEVILA GARCÍA		PLANO Nº IU-09.2 GRUPO INFORMACIÓN URBANA
IDEADO POR: Rafael Pérez Jiménez	MAQUETADO POR: Juan Antonio Pérez Morant	SUSTITUIDO POR:
COLABORACIONES DOCUMENTACIÓN GRÁFICA: Mar González Martínez		SUSTITUIDO POR:
El presente documento es copia del que son autores miembros del equipo redactor. Su utilización total o parcial, así como cualquier reproducción o cesión a terceros, requerirá la previa autorización expresa de sus autores, quedando en todo caso prohibida cualquier modificación unilateral del mismo.		